
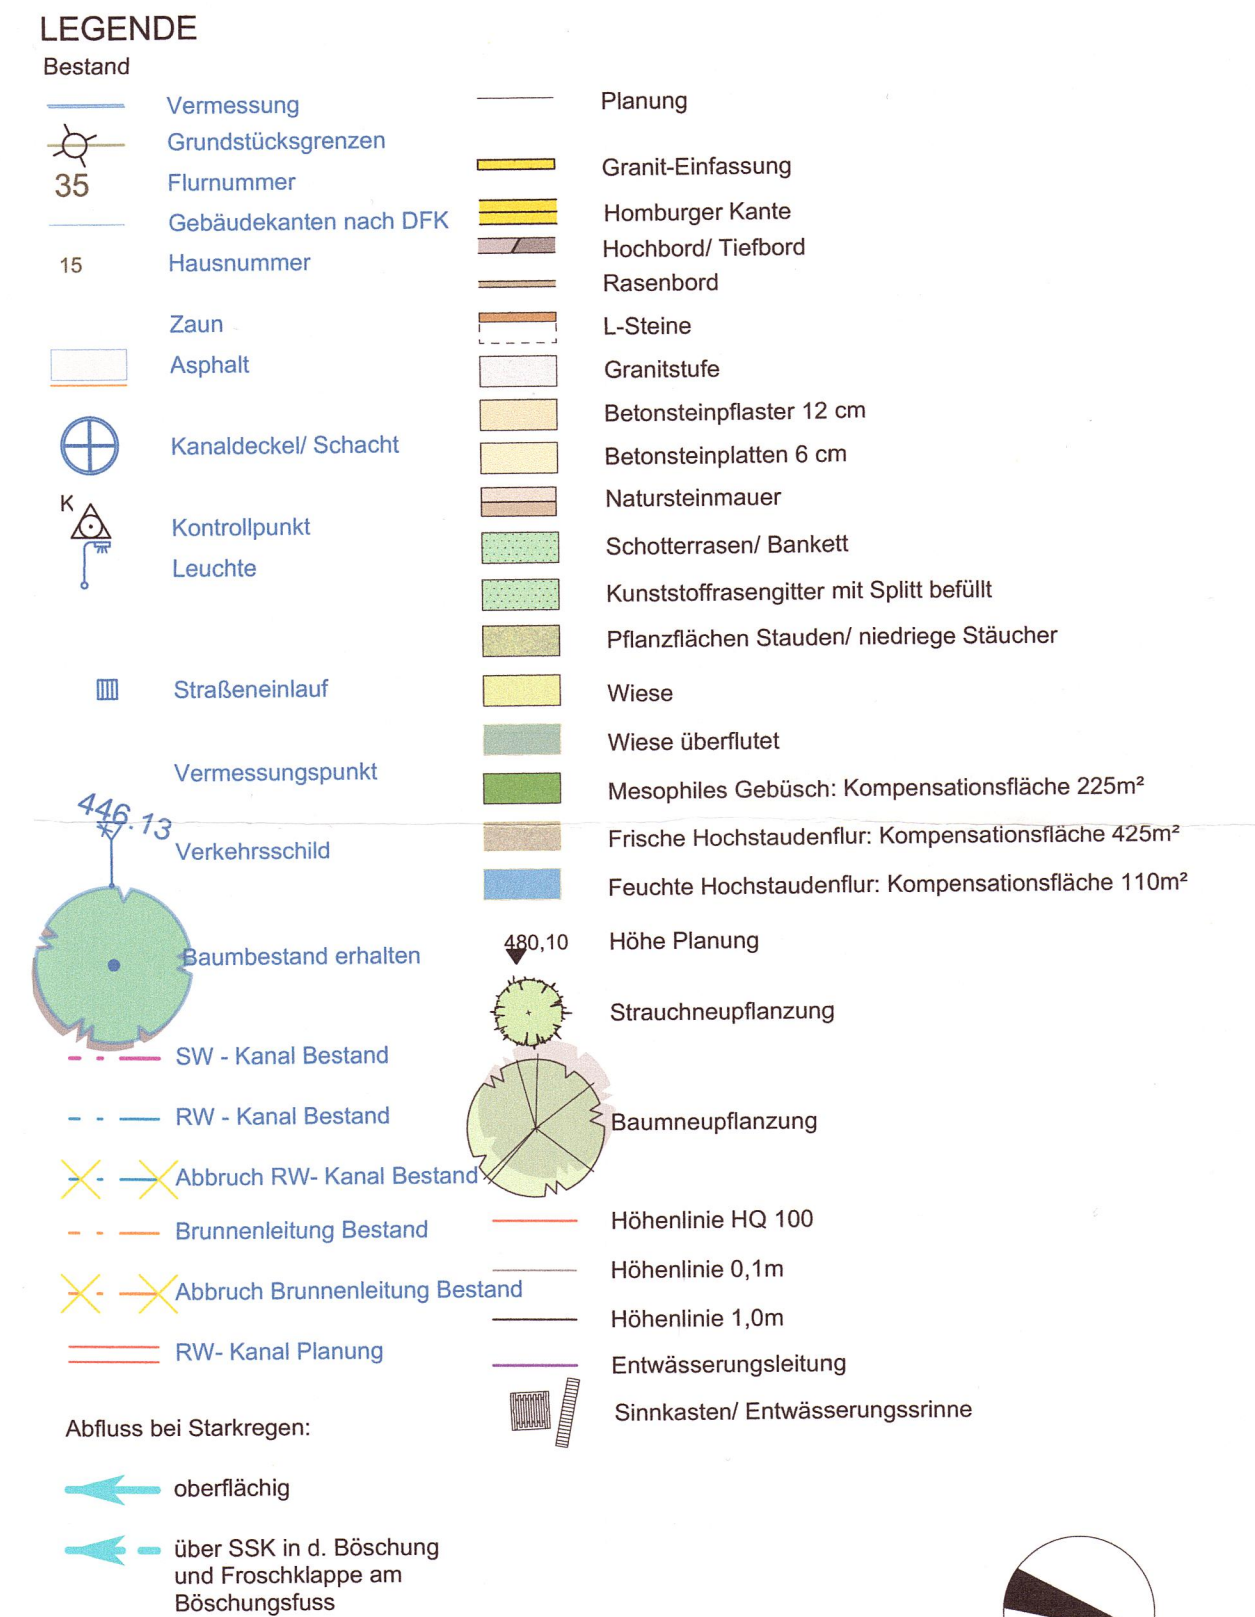
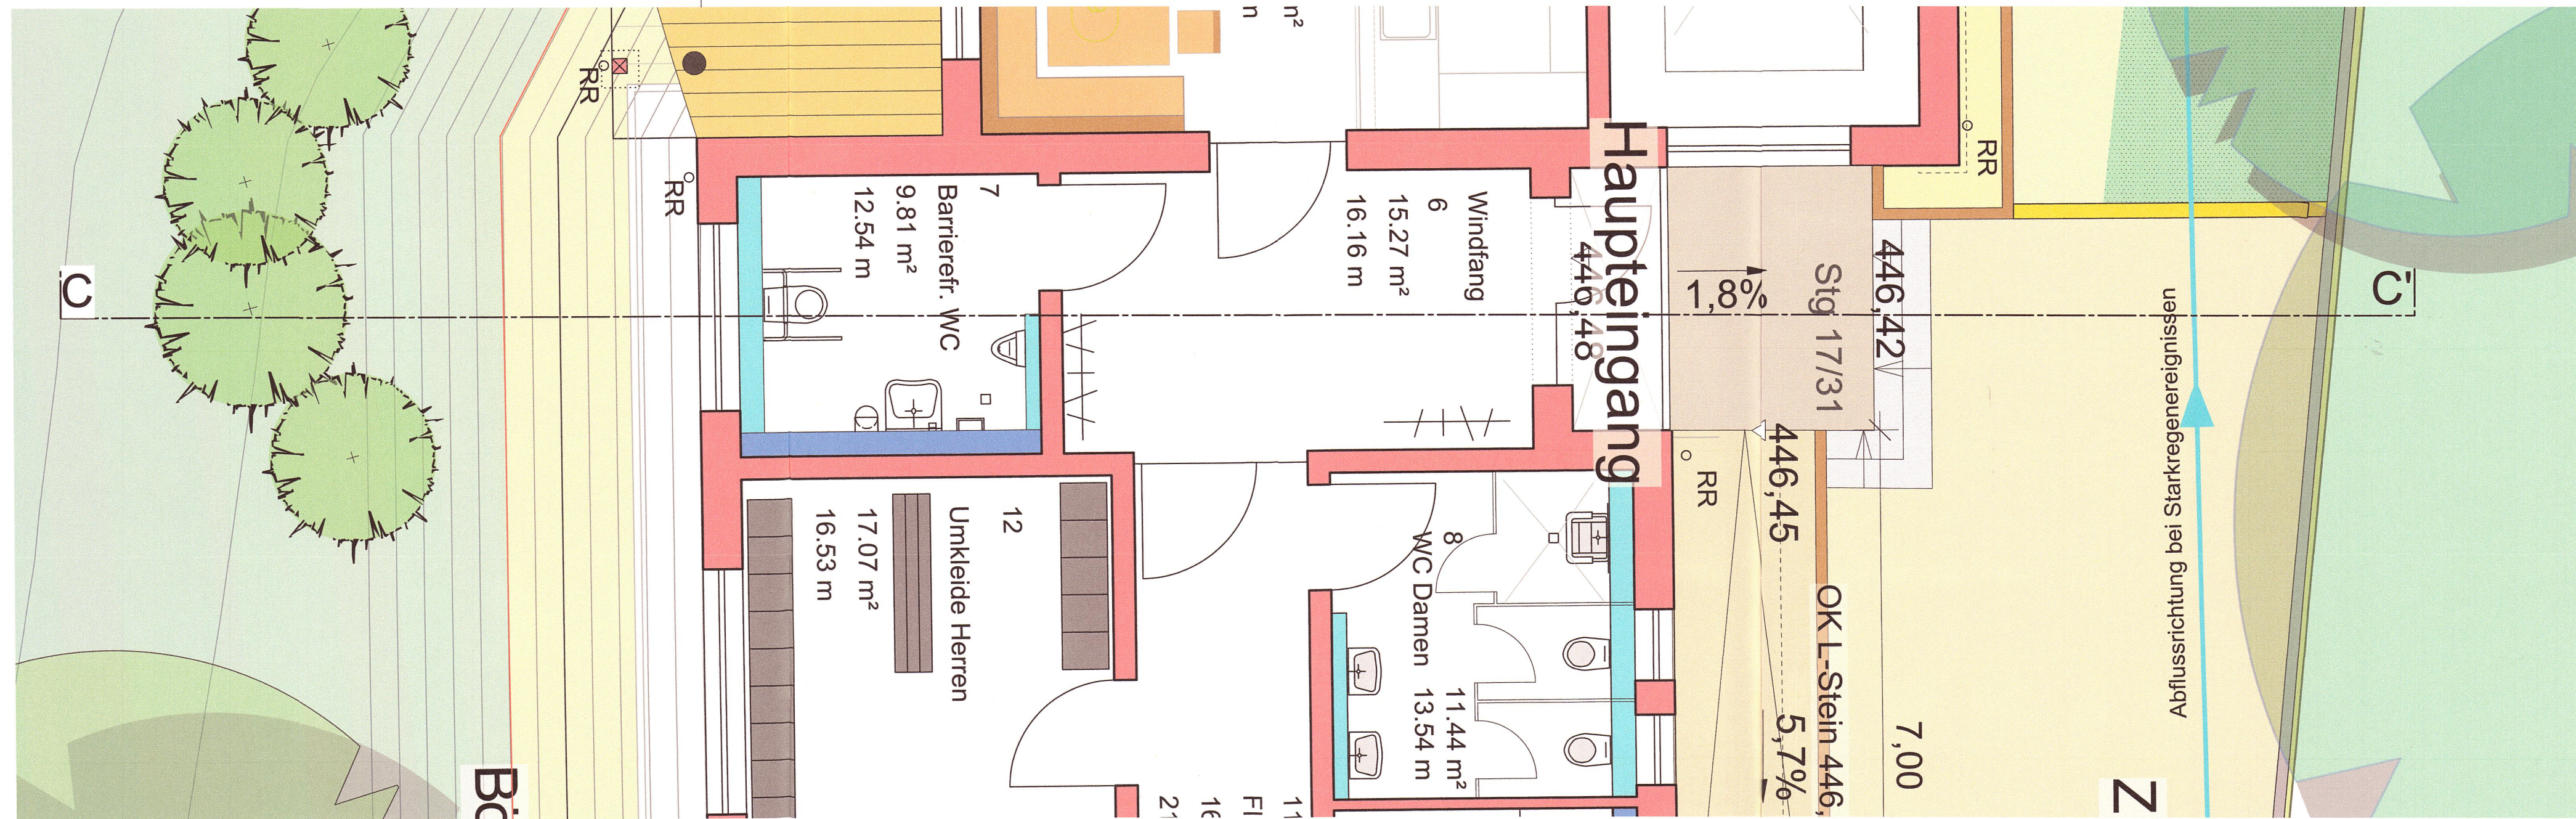


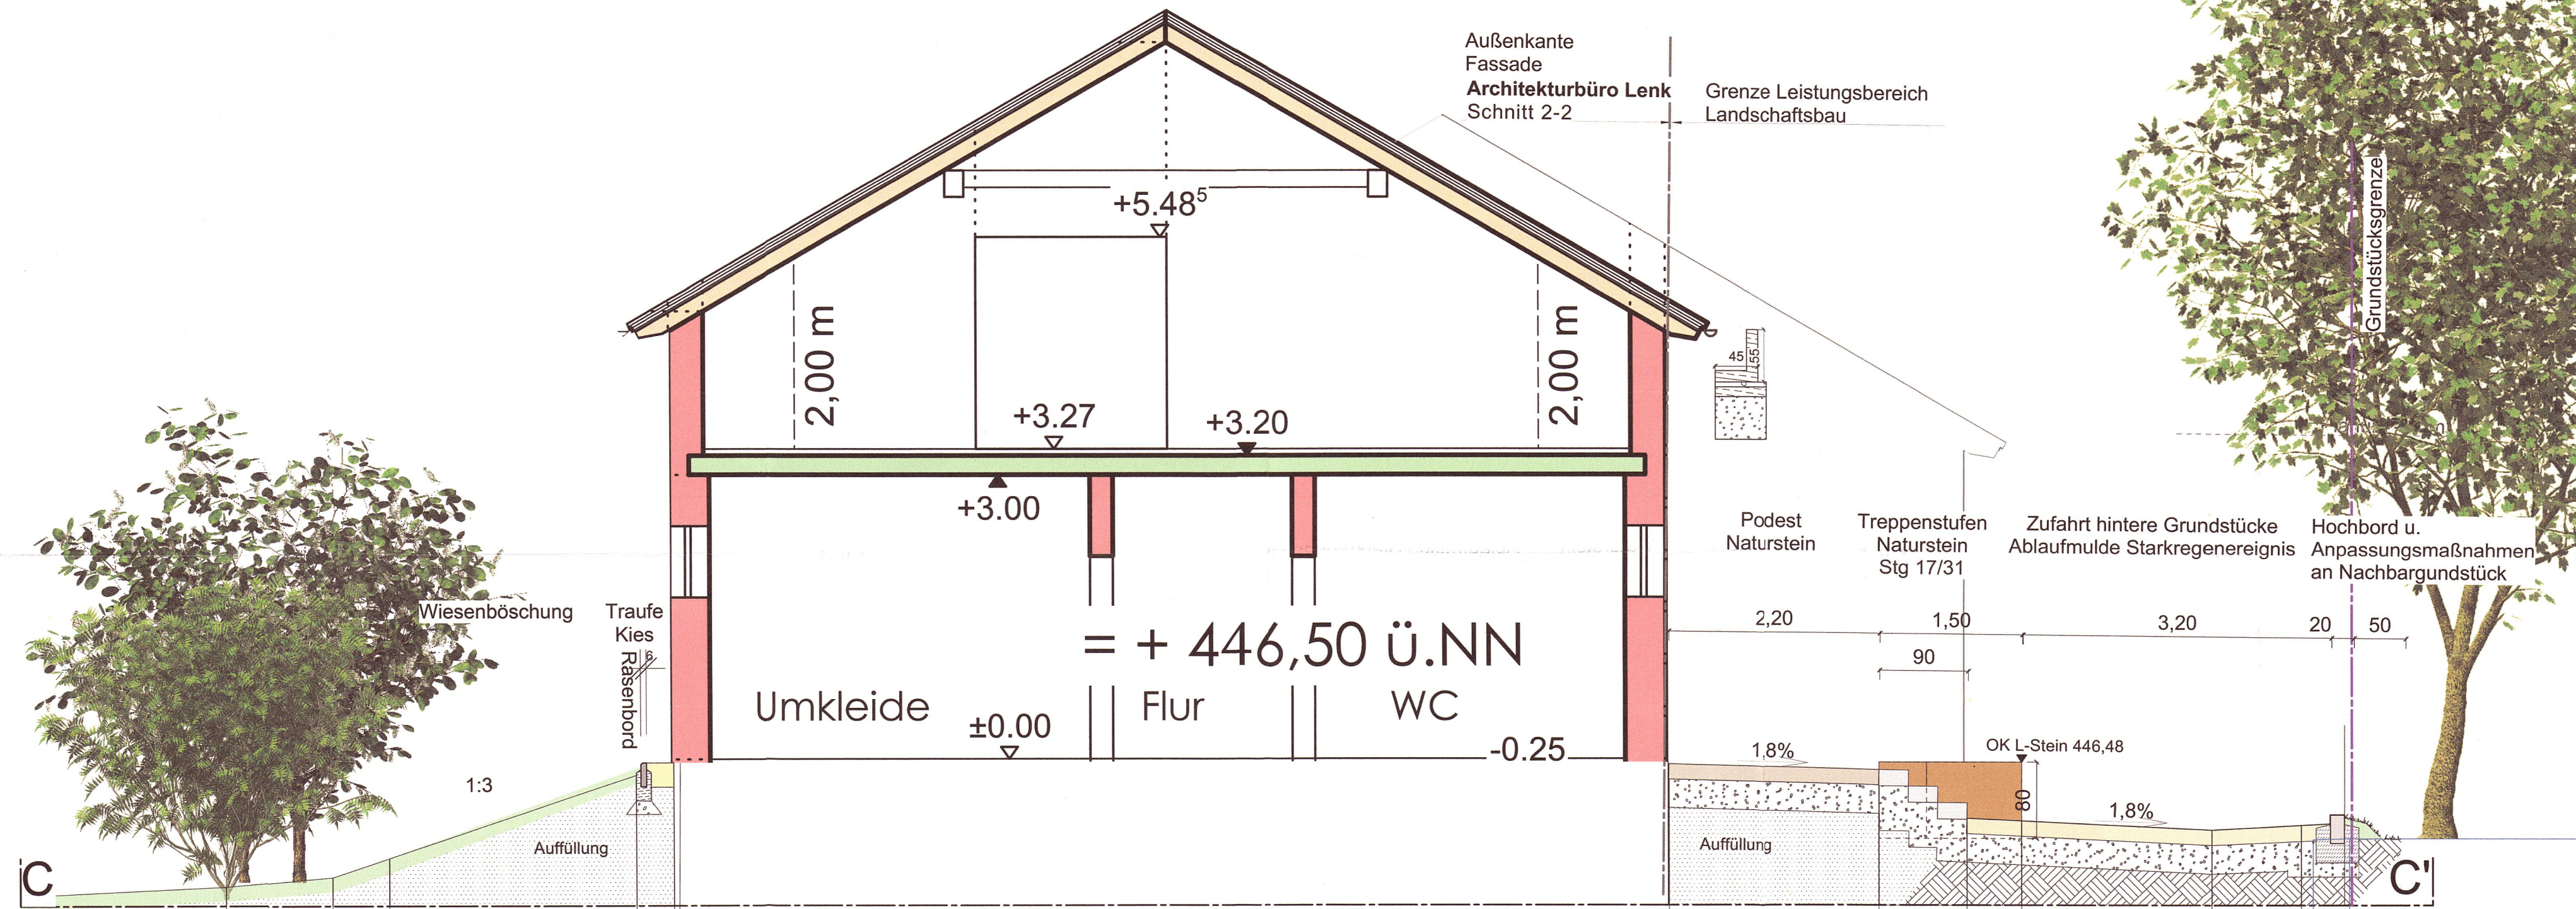

Bauvorhaben

DE Löschwitz

Umfeld Dorfgemeinschaftshaus

Plan

Schnitt CC'

Auftraggeber / Bauherr

Stadt
Verwaltungsgemeinschaft Kemnath
Stadtplatz 38
95478 Kemnath

Entwurfsplanung

Basisskizze
Rolf Schäffler
Erster Bürgermeister
ms/vw

Maßstab

1:50

Datum

10.12.2025

Plannummer

3.3

Änderung

...

Plangröße

800 x 420 mm

Planverfasser Freianlagen

LandschaftsArchitektur

Dipl.-Ing.(FH) Marion Schlichtiger

Theresienstraße 5
Tel.: 09232 - 8813120

95632 Wunsiedel
ms@LA-schlichtiger.de

Hydraulische Berechnung und Geländemodell

Münchmeier - Eigner
INGENIEURBÜRO