



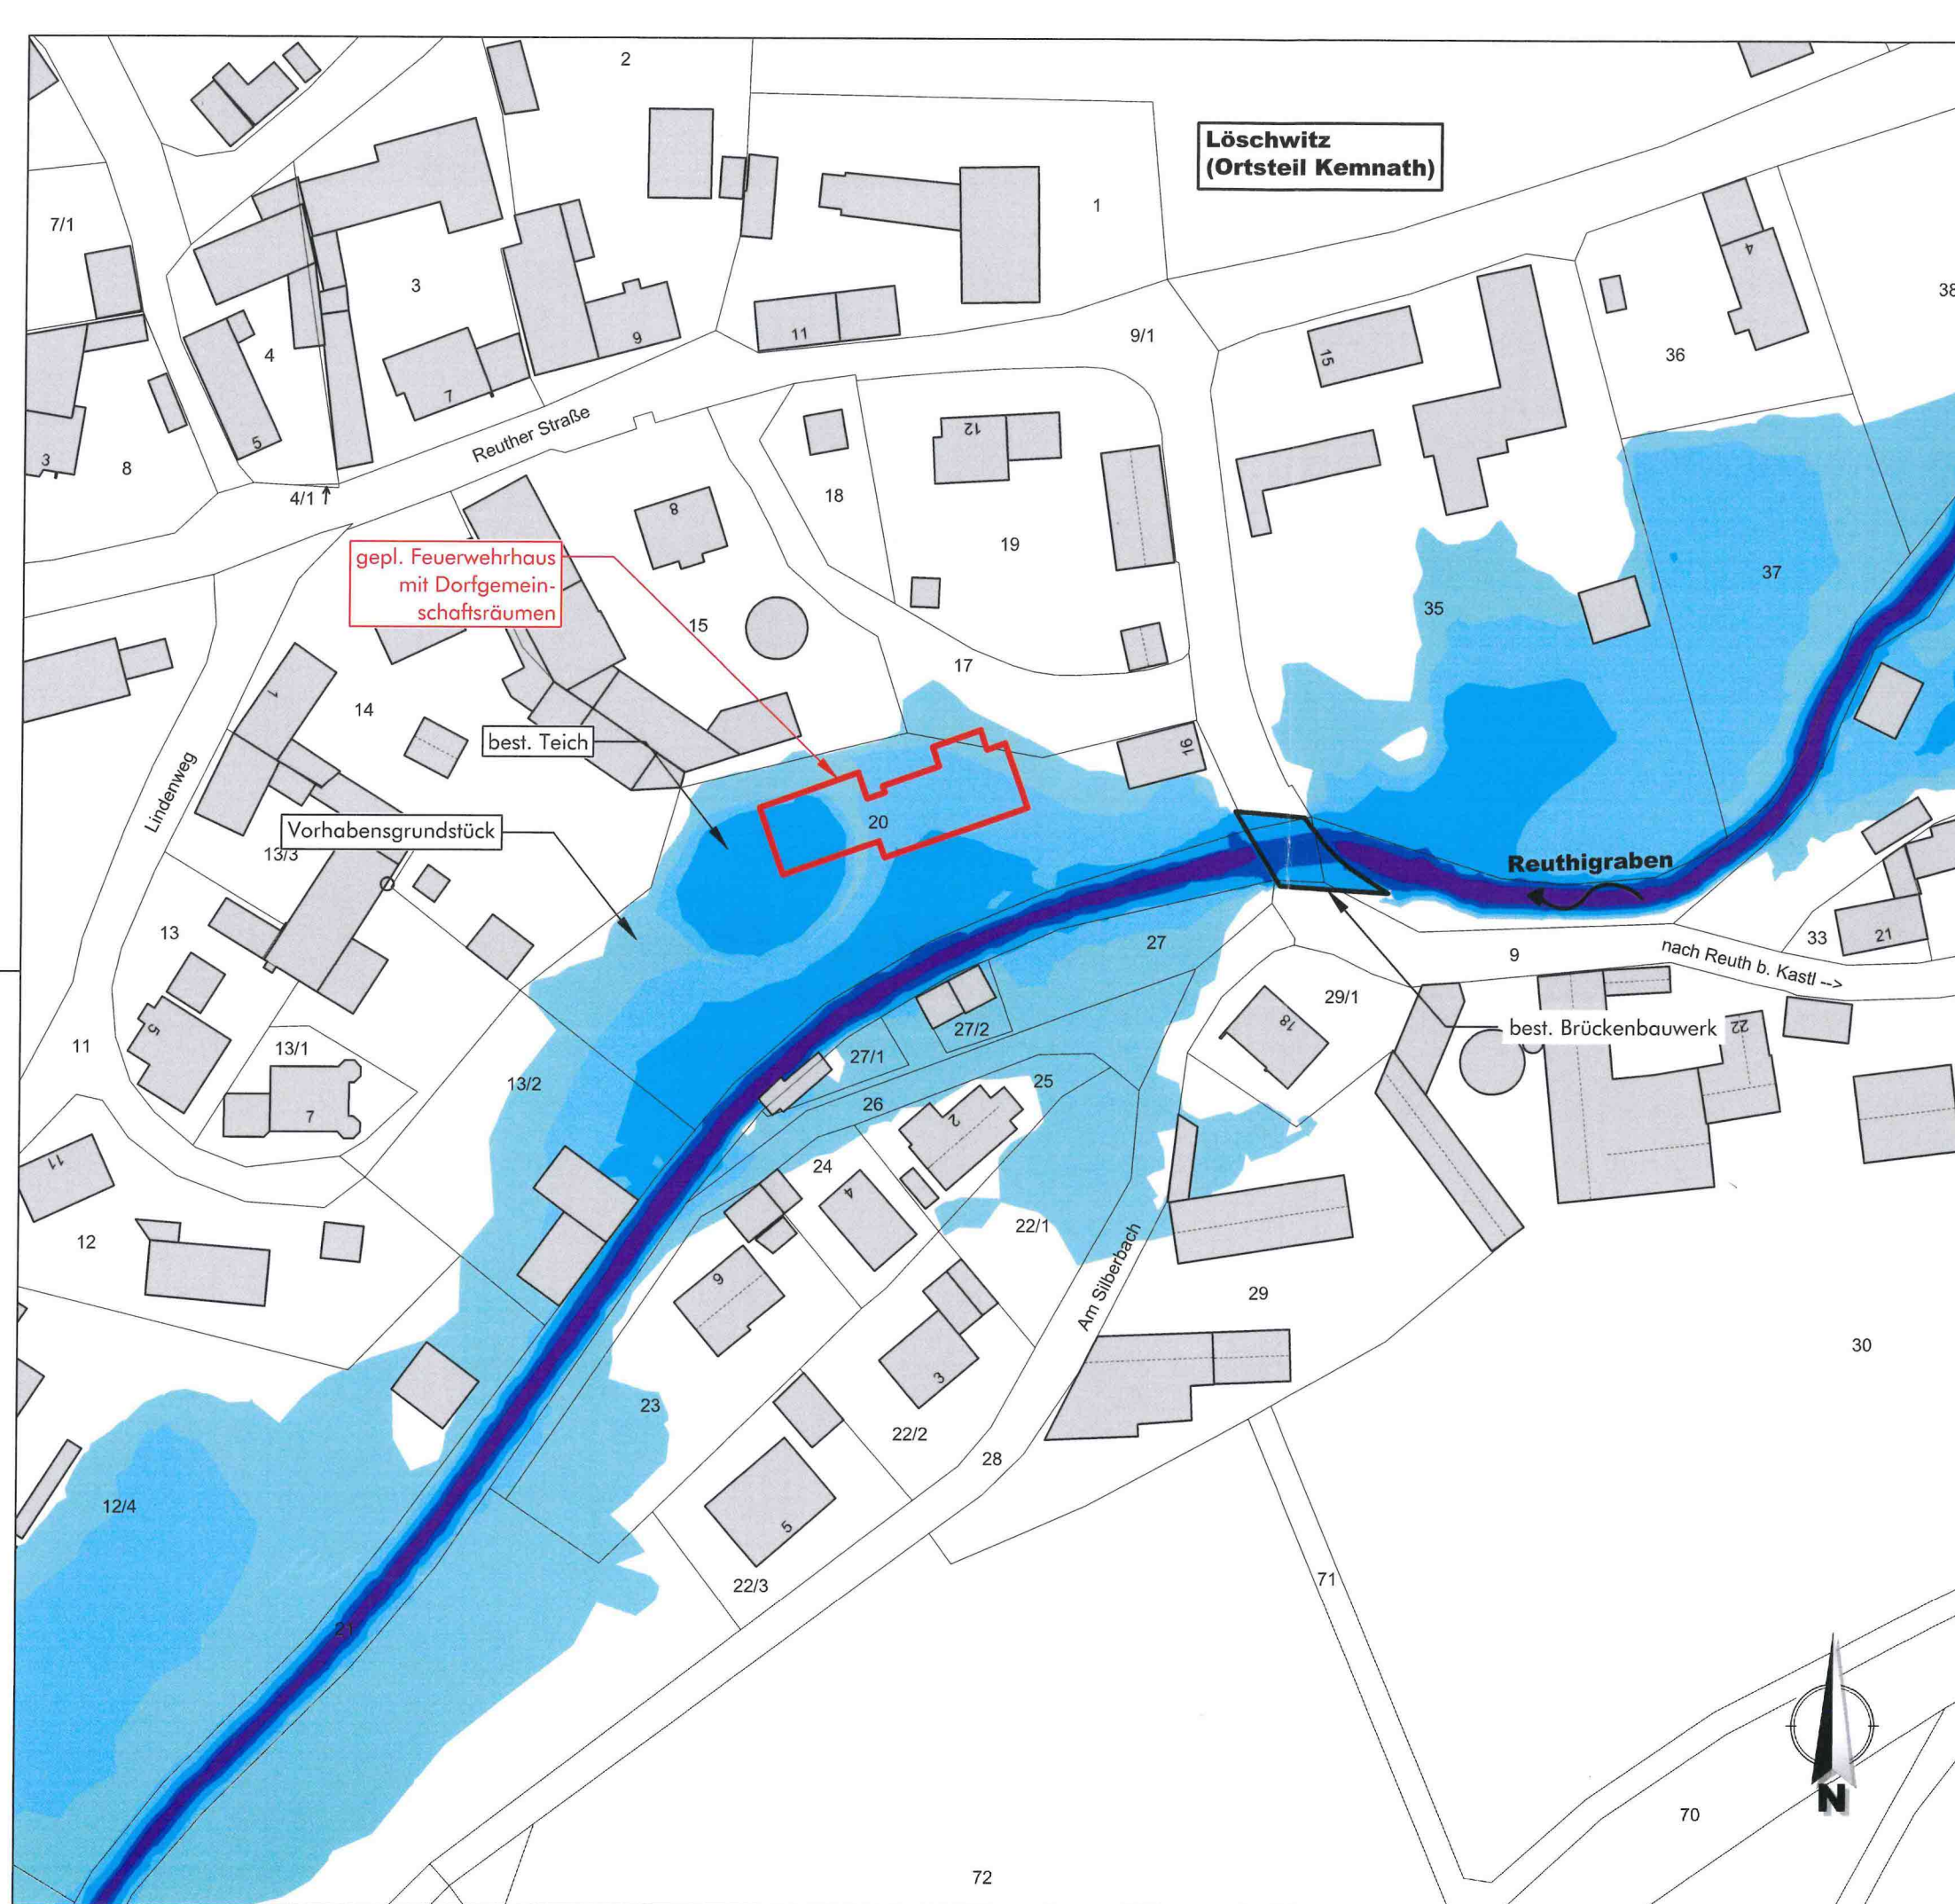

Zeichenerklärung:

- Flurstücksgrenzen
- best. Gebäude
- Lage gepl. Feuerwehrgebäude

Darstellung Fließtiefen Bestand HQ100:

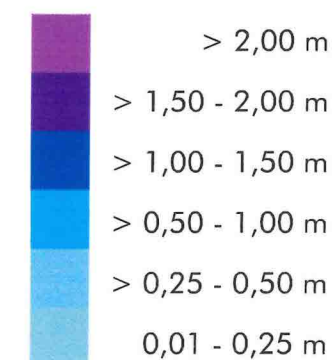

Quellennachweise:
Geobasisdaten: © Bayerische Vermessungsverwaltung, www.geodaten.bayern.de
DFK: Darstellung der Flurkarte als Eigentumsnachweis nicht geeignet.

Nr.	Änderung	geändert am	Name	geprüft am	Name



Ingenieurbüro ME GmbH
Münchmeier - Eigner
Kaiserberg 5
92681 Erbdorf
Tel. 09682 / 635 96-0
Fax 09682 / 635 96-90

Vorhaben: Gewässerausbau Löschwitz, Stadt Kemnath

Vorhabensträger: Stadt Kemnath - Stadtplatz 38 - 95478 Kemnath


Hydrotechnische Berechnung (2d)

Lageplan Fließtiefen Bestand
HQ₁₀₀-Abfluss (stationär): 11,46 m³/s

Maßstab:	bearb. Dez. 2024	LM/JB	Projekt-Nr.:	Anlage-Nr.:	4
1 : 1.000	gepr. Dez. 2024	MM	24004	Plan-Nr.:	4.1

Vorhabensträger:

03. NOV. 2025
Datum

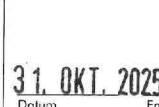Vorhabensträger:

31. OKT. 2025
Datum

Vorhabensträger: Ingenieurbüro ME GmbH
Münchmeier - Eigner

Entwurfsverfasser: Ingenieurbüro ME GmbH
Münchmeier - Eigner