



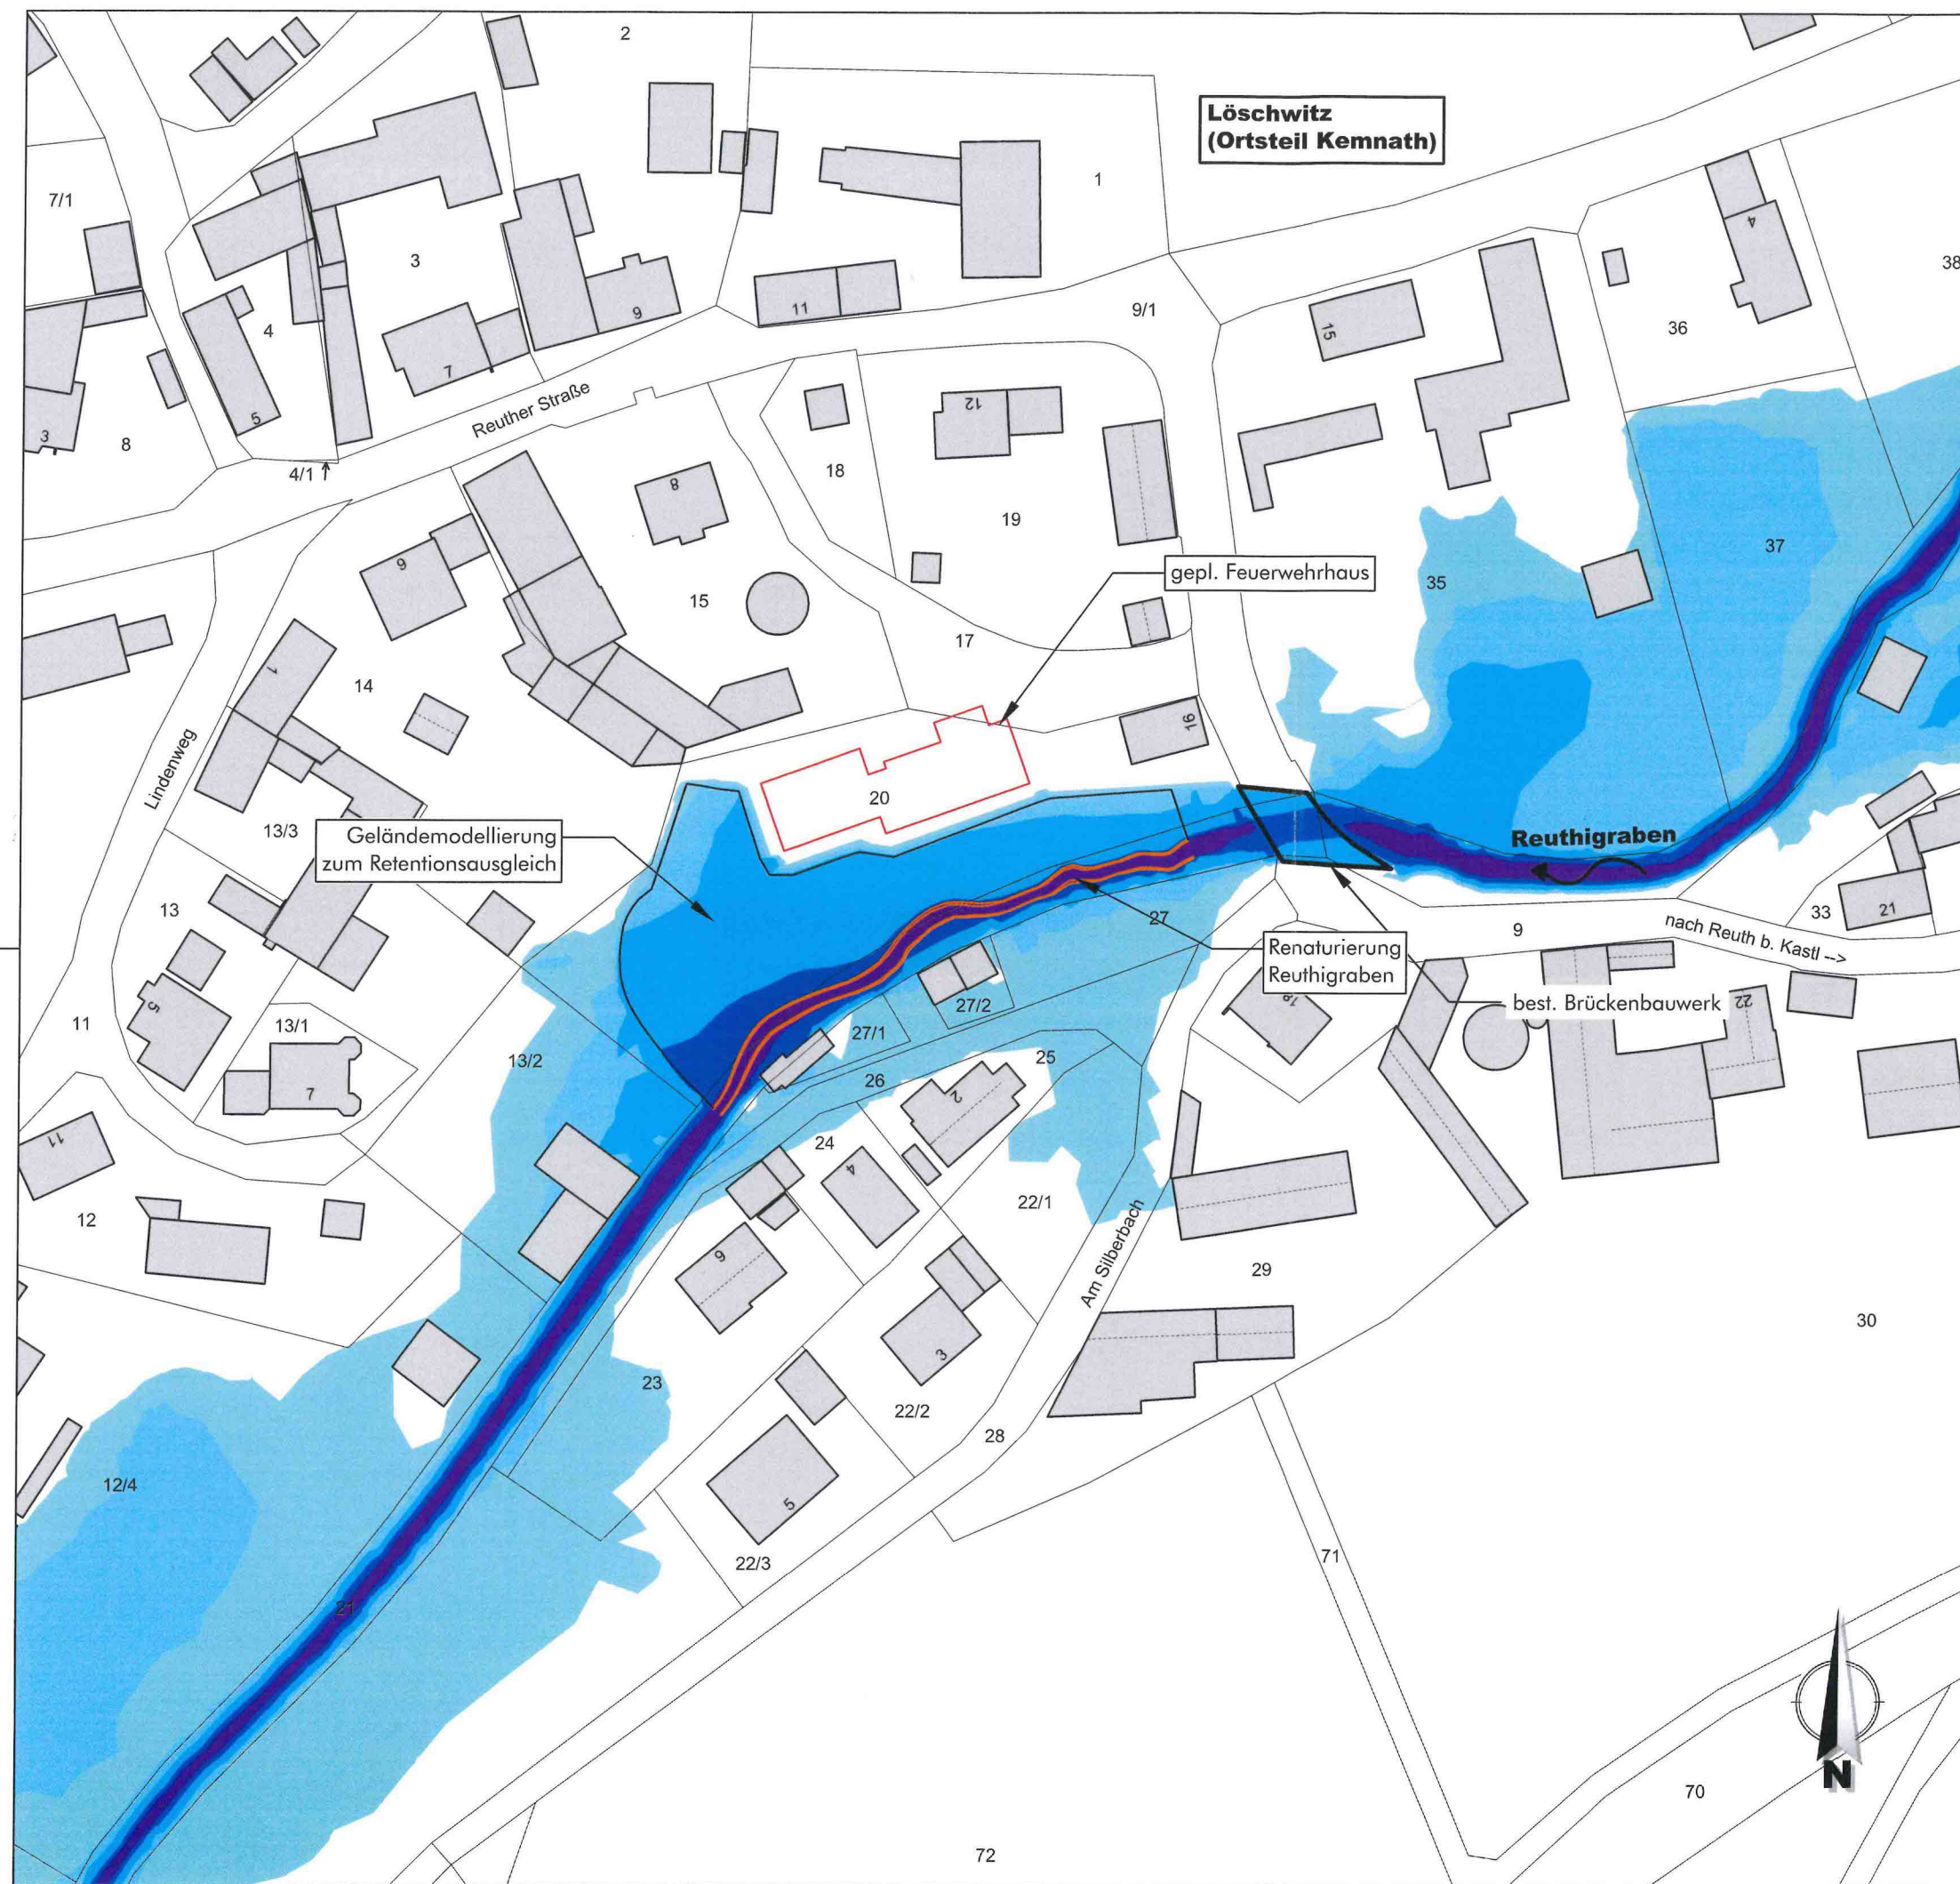

Zeichenerklärung:

- Flurstücksgrenzen
- best. Gebäude
- Lage gepl. Feuerwehrgebäude
- Renaturierung Reuthgraben
- Bereich Geländeabgrabung für Retentionsraumausgleich (~ 20 cm)

Darstellung Fließtiefen Planung HQ100:

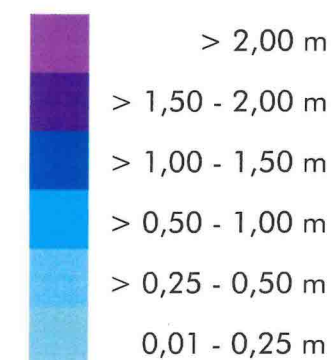

Quellennachweise:
Geobasisdaten: © Bayerische Vermessungsverwaltung, www.geodaten.bayern.de
DFK: Darstellung der Flurkarte als Eigentumsnachweis nicht geeignet.

Nr.	Änderung	geändert am	Name	geprüft am	Name



Ingenieurbüro ME GmbH
Münchmeier - Eigner
Kaiserberg 5
92681 Erbendorf
Tel. 09682 / 635 96-0
Fax 09682 / 635 96-90

Vorhaben: Gewässerausbau Löschwitz, Stadt Kemnath
Vorhabensträger: Stadt Kemnath - Stadtplatz 38 - 95478 Kemnath

Hydrotechnische Berechnung (2d)
Lageplan Fließtiefen Planung
HQ₁₀₀-Abfluss (stationär): 11,46 m³/s

Maßstab:	bearb. Okt. 2025	LW/JB	Projekt-Nr.:	Anlage-Nr.:
1 : 1.000	gepr. Okt. 2025	MM	24004	4
Vorhabensträger:	Entwurfsverfasser:	Ingenieurbüro ME GmbH Münchmeier - Eigner		
03. NOV. 2025 Datum	31. OKT. 2025 Datum			