


**Zuordnung Ausgleichsflächen (naturschutzrechtlich) zum Eingriff der Stadt Kemnath:
B-Plan "Seepromenade", Stadt Kemnath
Abbuchung Ökopunkte**

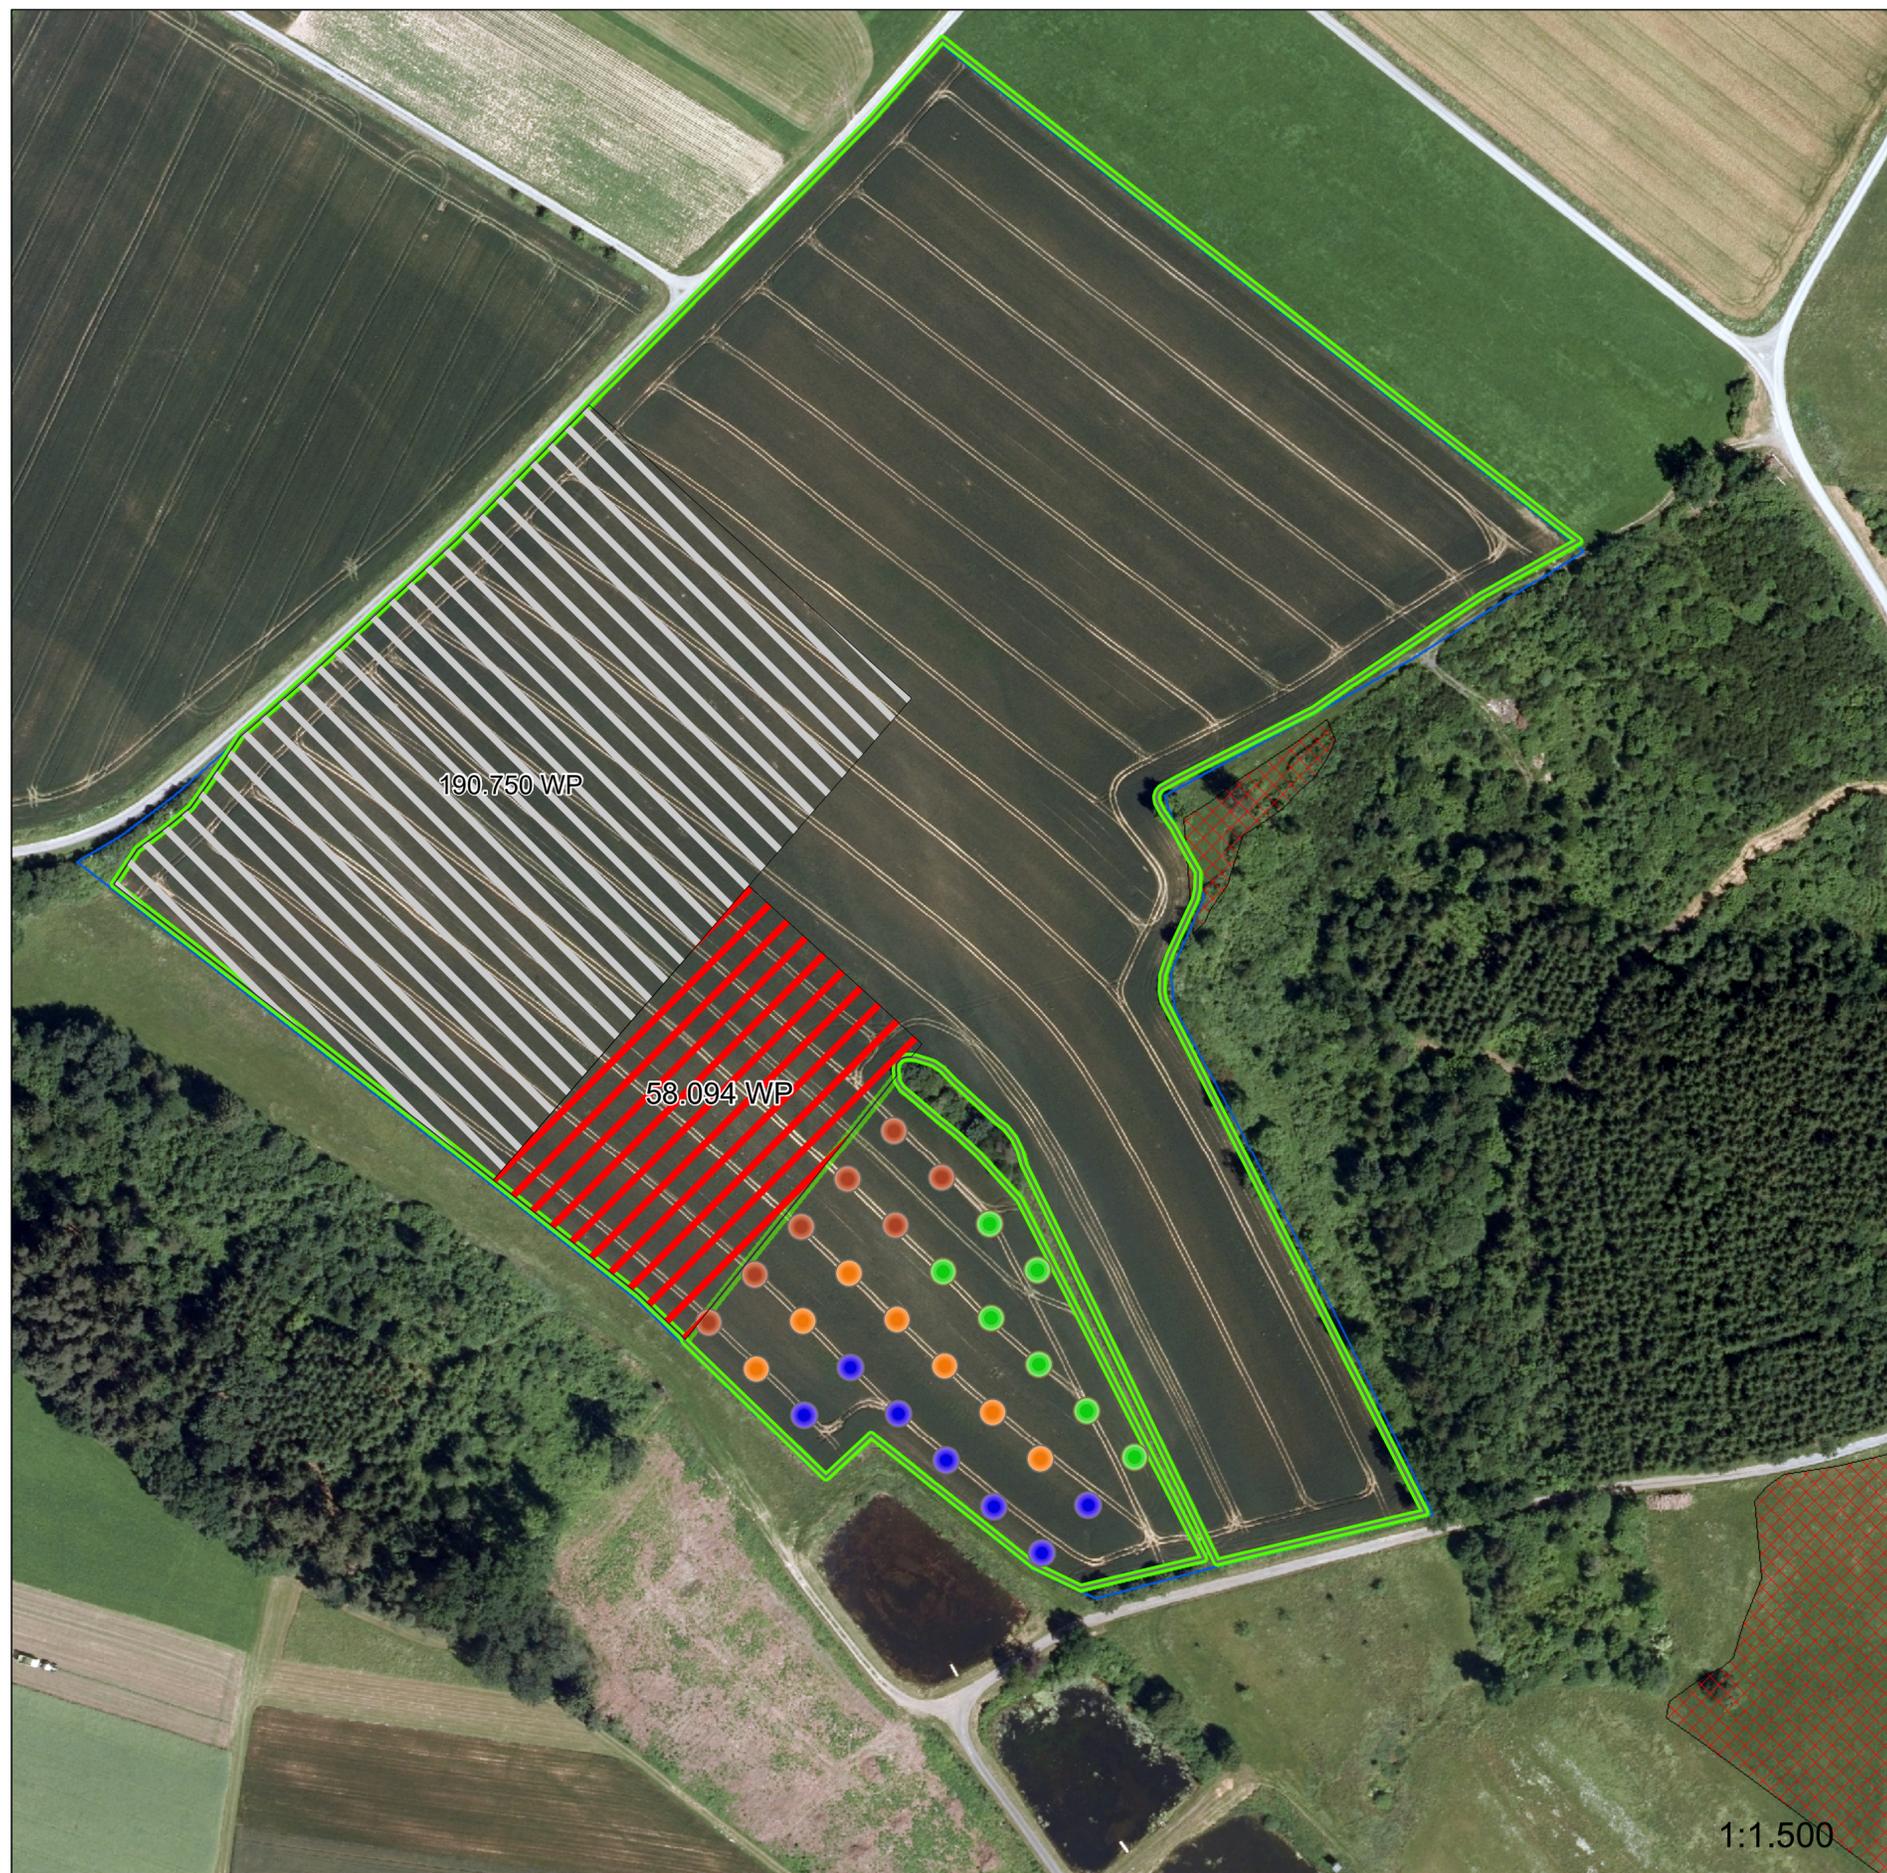

Legende

Zuordnung aktuell

 Abbuchung B-Plan "Seepromenade" (0,8299 ha)

Bereits erfolgte Abbuchungen

 B-Plan Industrie-/Gewerbeg. Kemnath West III (2,7250 ha)

Sonstiges

 Gesamtfläche Ökokonto BBV LandSiedlung GmbH

 B432-LR6510 (1,1397 ha) Pflanzung nach Standortanspruch

 Neupflanzung Zwetschge (Hochstamm)

 Neupflanzung Apfel (Hochstamm)

 Neupflanzung Birne (Hochstamm)

 Neupflanzung Kirsche (Hochstamm)

Ökokonto BBV LandSiedlung GmbH

Naturraum: D62

Größe: 100.877 m²

Fl.Nr.: 193

Gemarkung: Kötzersdorf

Gemeinde: Kemnath

Landkreis: Tirschenreuth

Ausgangszustand: A11

Zielzustände: G212-LR6510, B432-LR6510



Projekt	Zuordnung (naturschutzrechtlich) zum Eingriff der Stadt Kemnath: B-Plan "Seepromenade", Stadt Kemnath	
Planinhalt	Abbuchung Ökopunkte (0,8299 ha 58.094 WP)	
Fl.Nr./Gmk.	193, Kötzersdorf	Datum: 10.02.2023
		Bearbeitung: Martin Seipp
Auftraggeber	Stadt Kemnath Stadtplatz 36 95478 Kemnath	Unterschrift
Planung	 BBV LandSiedlung BBV LandSiedlung GmbH Karolinenplatz 2 80333 München	 Planverfasser