
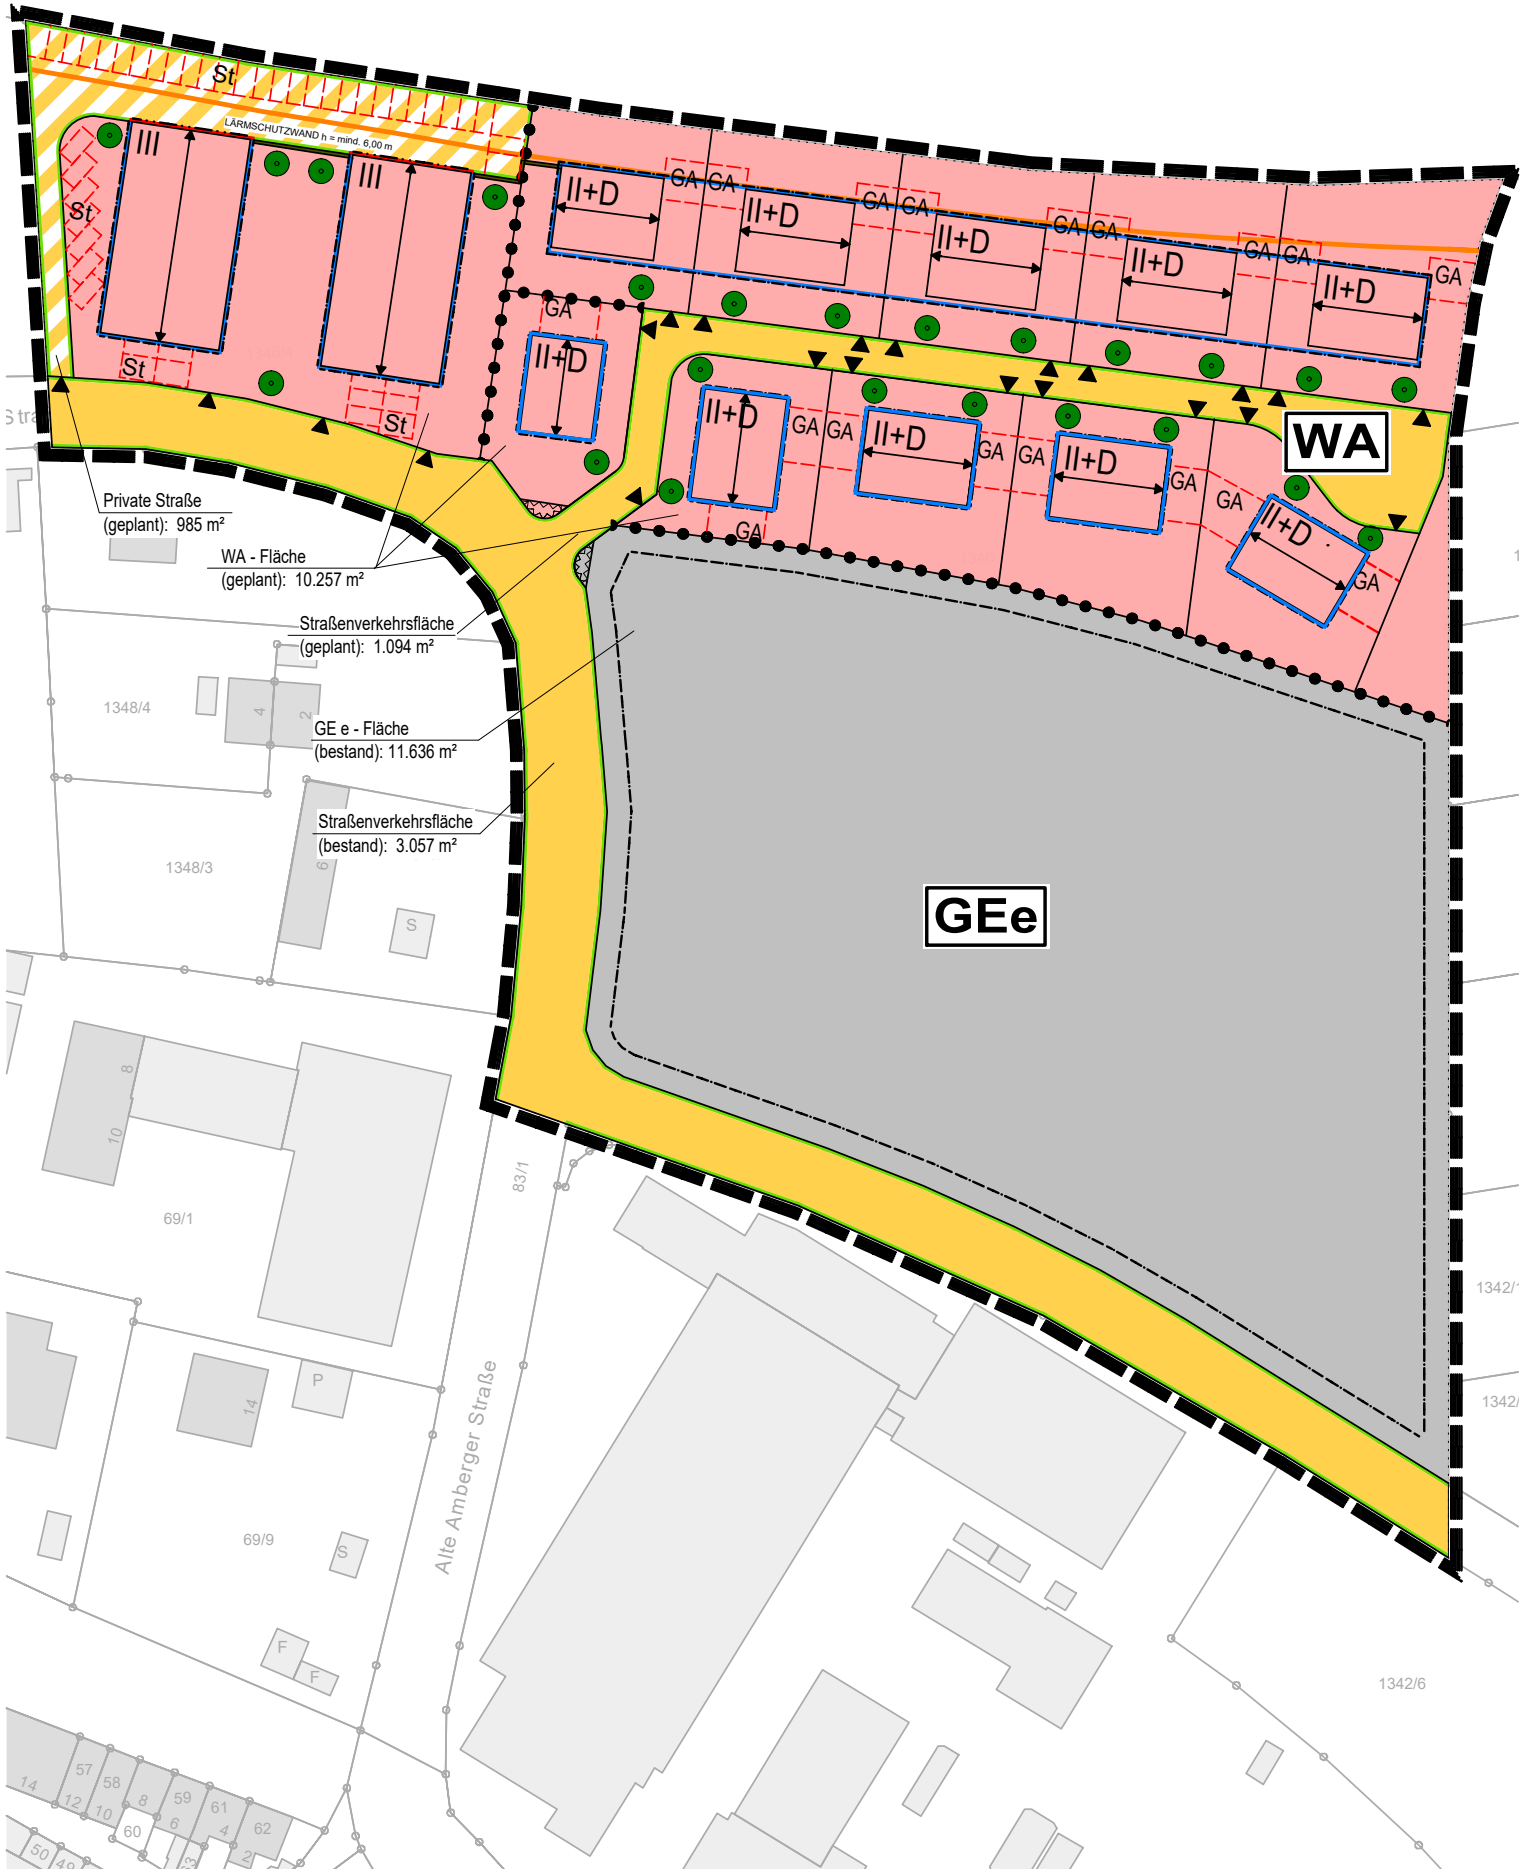


2. Änderung des Bebauungsplans "KEMNATH SÜD" Flächennachweis

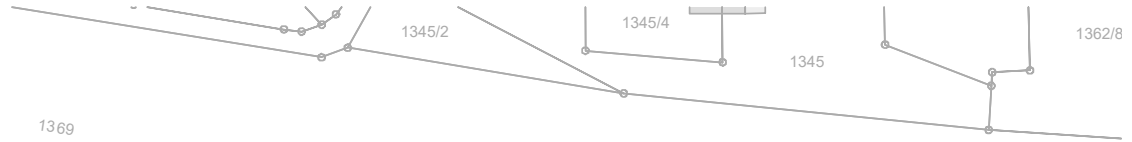

Private Straße
(geplant): 985 m²

WA - Fläche
(geplant): 10.257 m²

Straßenverkehrsfläche
(geplant): 1.094 m²

GE e - Fläche
(bestand): 11.636 m²

Straßenverkehrsfläche
(bestand): 3.057 m²

Alte Amberger Straße

GEe

WA

83/1

69/1

69/9

14

P

F

F

57

58

8

59

61

62

60

10

12

14

50

49

2

13

1

1

