


FESTSETZUNGEN, PLANZEICHEN:

- ART UND MASS DER BAULICHEN NUTZUNG**
- SO** Sonstige Sondergebiete gem. §11 Abs. 2 BauNVO mit Zweckbestimmung "Gebiet für die Erzeugung von Strom aus erneuerb. Energien - Sonnenenergie als Photovoltaik Freiflächenanlage"
- GRZ 0,3 Grundflächenzahl = 0,3
- ZEICHENERKLÄRUNG:**
- 277 Flummer
 — vorh. Grundstücksgrenze
 32 best. Gebäude
- FLÄCHEN, GRENZEN, ETC.**
- Sonstiges Sondergebiet gem. §11 Abs. 2 BauNVO
 Private Grünflächen
 Einfahrtbereich
 Baugrenze
 Grenze des räumlichen Geltungsbereiches
 beabsichtigte, mögliche Modulordnung
 beabsichtigte, mögliche Einzäunung

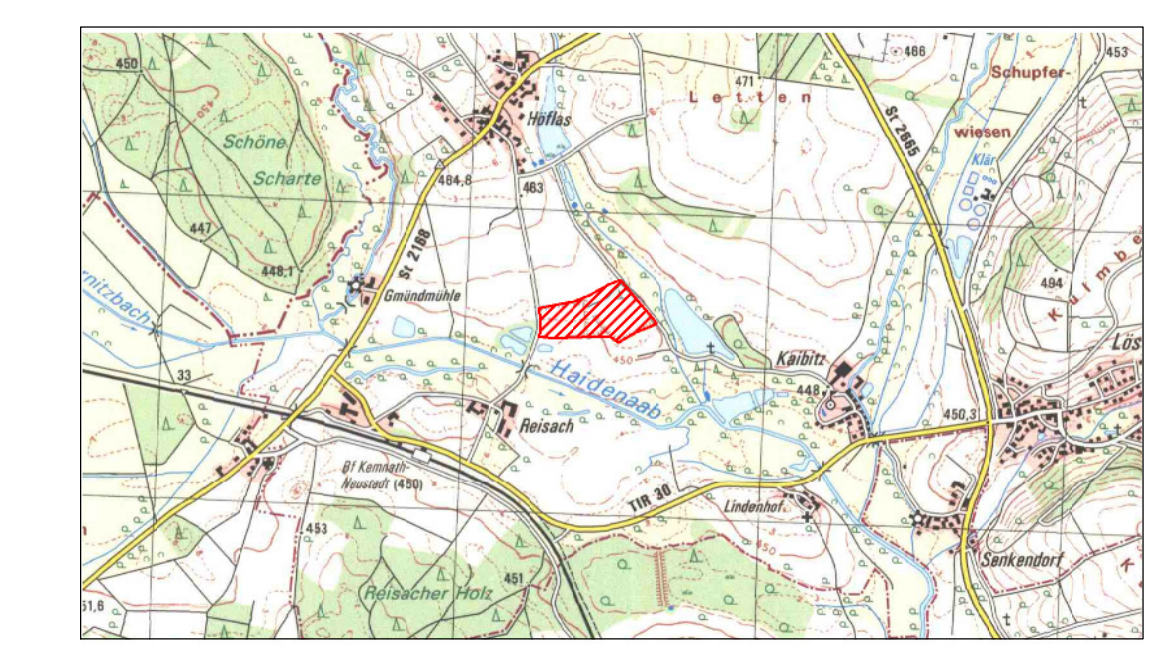

Übersicht / M = 1 : 25.000

Hinweis: Die dargestellte Flurkarte (DFK) entspricht dem Stand vom Oktober 2014!

Stadt Kemnath, Lkr. Tirschenreuth



Vorhabenträger:
 NEW - Neue Energien West eG
 Pechhofer Straße 18, 92655 Grafenwöhr

**Vorhabenbezogener Bebauungsplan
 "SO Solarpark Höflas", Kemnath**

Vorentwurf vom 05.02.2018

Maßstab 1 : 1000

Aufgestellt:
 Grafenwöhr, 05.02.2018

Kemnath, 05.02.2018