

FESTSETZUNGEN, PLANZEICHEN:

ART UND MASS DER BAULICHEN NUTZUNG

SO Sonstige Sondergebiete gem. §11 Abs. 2 BauNVO mit Zweckbestimmung "Gebiet für die Erzeugung von Strom aus erneuerb. Energien - Solarenergie als Photovoltaik Freiflächenanlage"

grZ.0.3 Grundflächenzahl = 0,3

ZEICHENERKLÄRUNG:

277 Flurnummer

vorf. Grundstücksgrenze

best. Gebäude

FLÄCHEN, GRENZEN, ETC.

Baugrenze

Grenze des städtischen Geltungsbereiches


beabsichtigte, mögliche Anordnung zentraler Wechslerstation

beabsichtigte, mögliche Medienanordnung

beabsichtigte, mögliche Einzäunung

Ausgleichsfläche innerhalb des Geltungsbereiches mit Nummer

vorf. Biotop

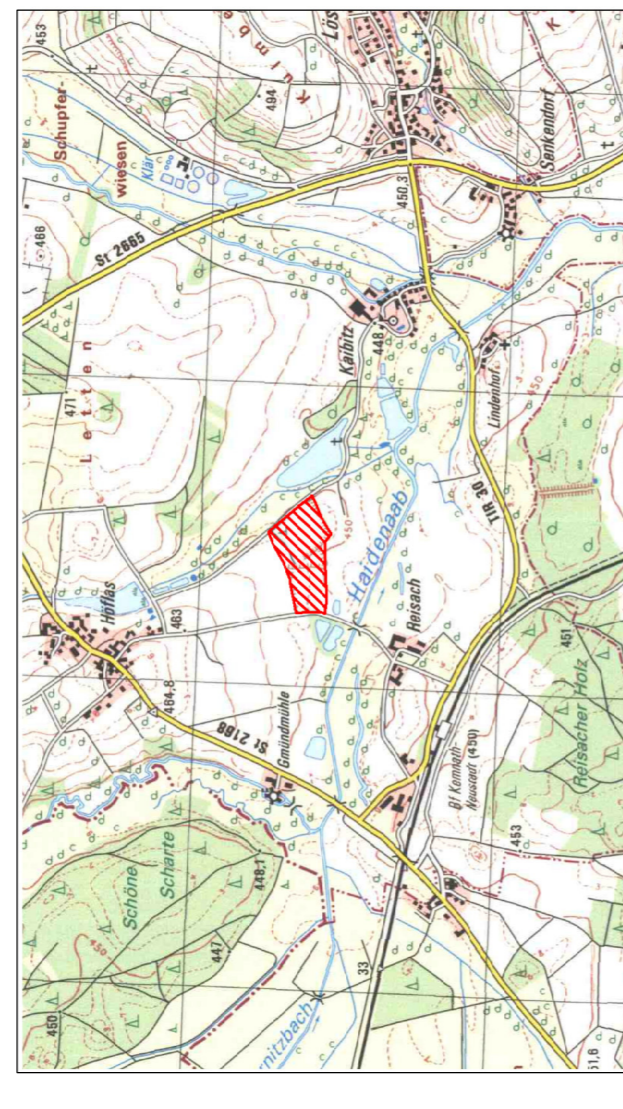

Übersicht / M = 1 : 25.000

[Hinweis: Die dargestellte Flurkarte (DFK) entspricht dem Stand vom Oktober 2014!]

Stadt Kemnath, Lkr. Tirschenreuth



Vorhabenräger:
NEW - Neue Energie West eG
Pechhofer Straße 16, 92655 Grafenwöhr

**Vorhabenbezogener Bebauungsplan
"SO Solarpark Höflas", Kemnath**

Planfassung vom 15.06.2020

Maßstab 1 : 1000

Aufgestellt:
Grafenwöhr, 15.06.2020

Kemnath, 15.06.2020

Architektur- und Ingenieurbüro
SCHULTES GmbH
Am Saubrunnen 1, 92655 Grafenwöhr
Tel. 09441 9319-20, Fax 09441 9319-99
E-Mail: schultes@schultes.de, schultes@t-online.de



Stadt Kemnath, Lkr. Tirschenreuth
Stadtplatz 38, 92478 Kemnath
Tel. 09442 707-0, Fax 09442 707-50