

## FLÄCHENNUTZUNGSPLAN "NEU"

Hinweis: Die dargestellte Flurkarte (DFK) entspricht dem Stand vom Oktober 2014!

## Stadt Kemnath Lkr. Tirschenreuth




### 26. Änderung des Flächennutzungsplanes im Bereich "SO Solarpark Höflas", Kemnath

Entwurf vom 26.03.2020

Maßstab 1 : 5000

Kemnath, 26.03.2020


Aufgestellt:  
Grafenwöhr, 26.03.2020

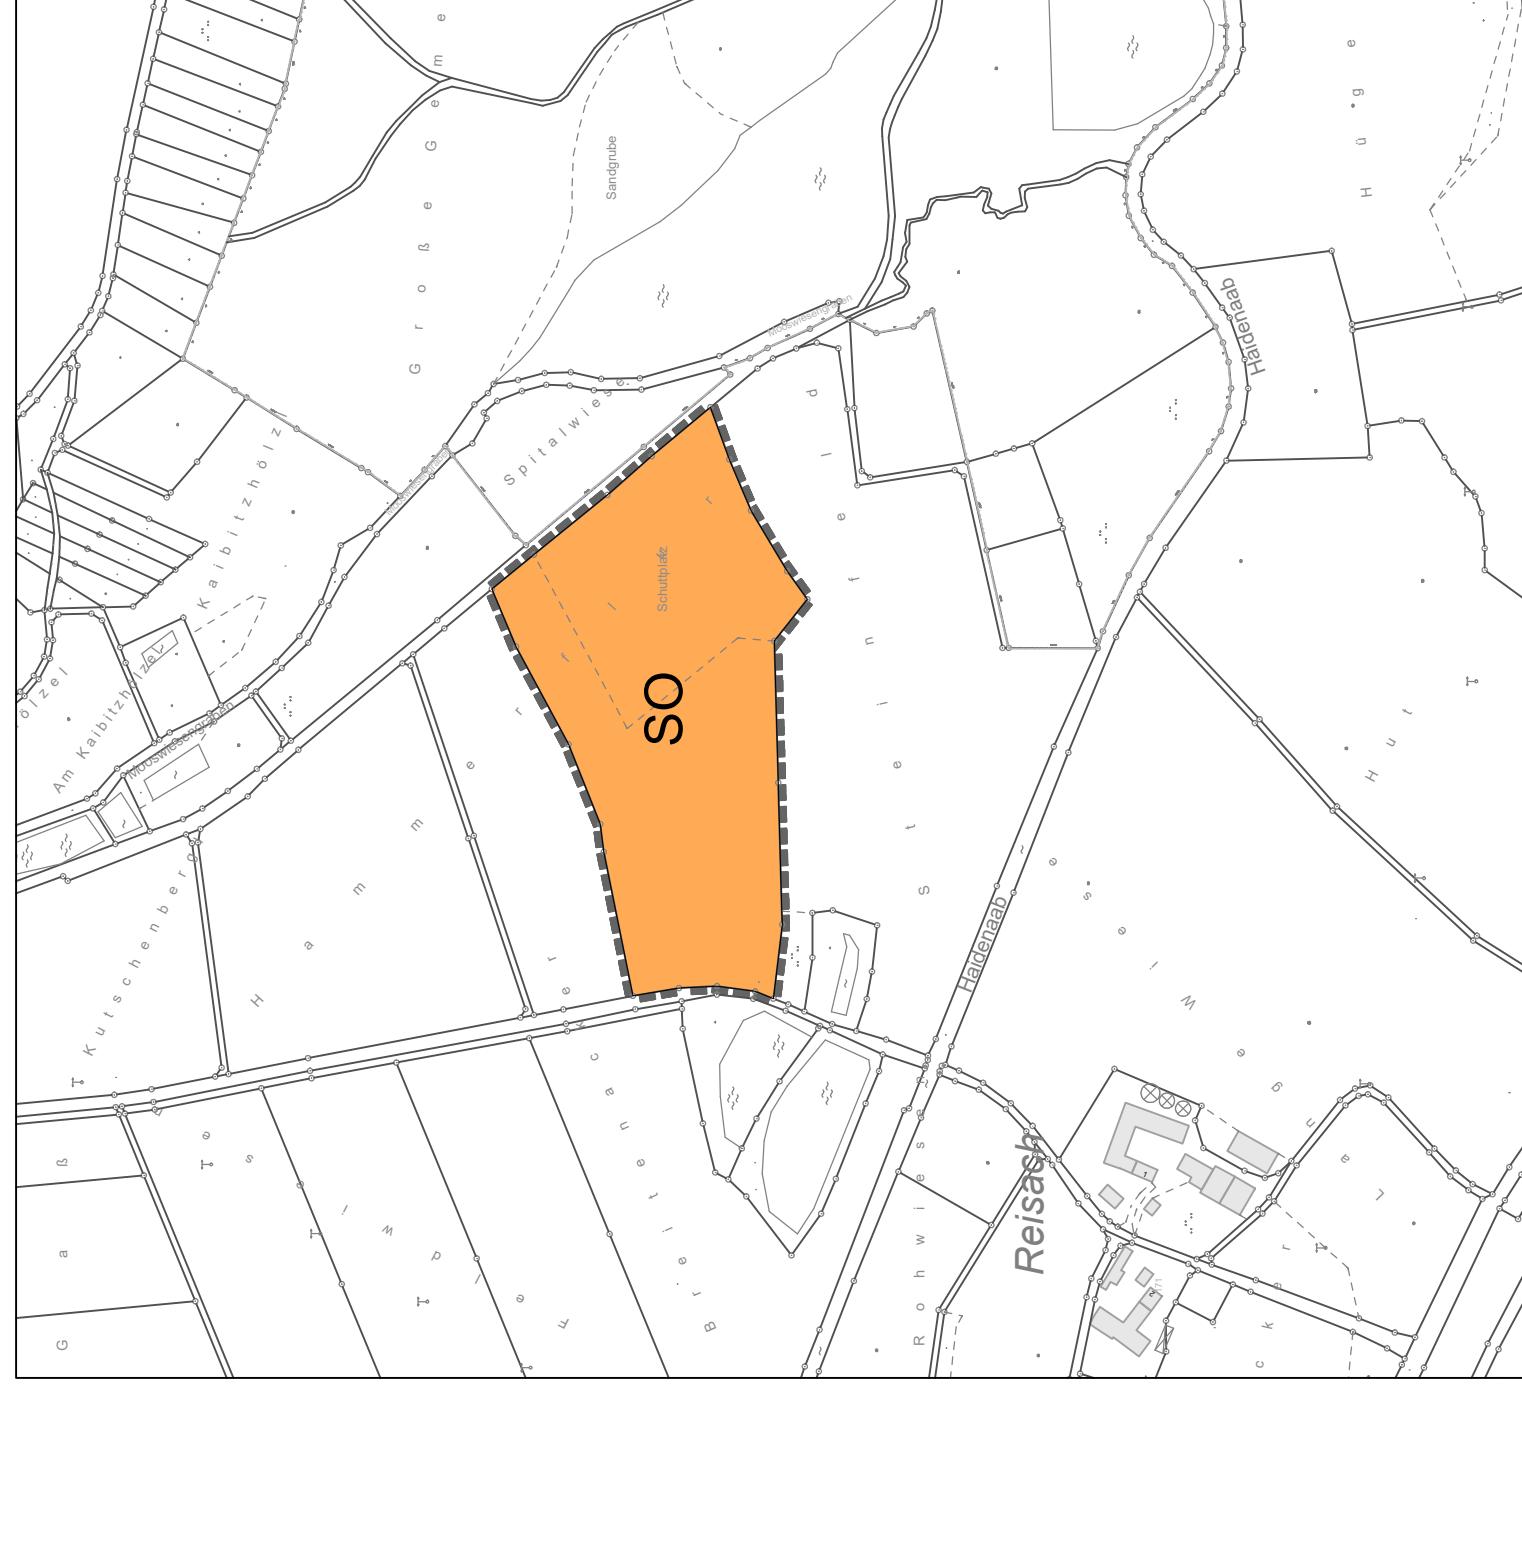

#### ZEICHENERKLÄRUNG:

- Sonstige Sondergebiete gem. §11 Abs. 2 BauNVO mit Zweckbestimmung "Gebiet für die Erzeugung von Strom aus erneuerb. Energien - Sonnenenergie als Photovoltaik Freiflächenanlage"
- Grenze des räumlichen Geltungsbereiches
- SO Sonstige Sondergebiete

## FLÄCHENNUTZUNGSPLAN "ALT"

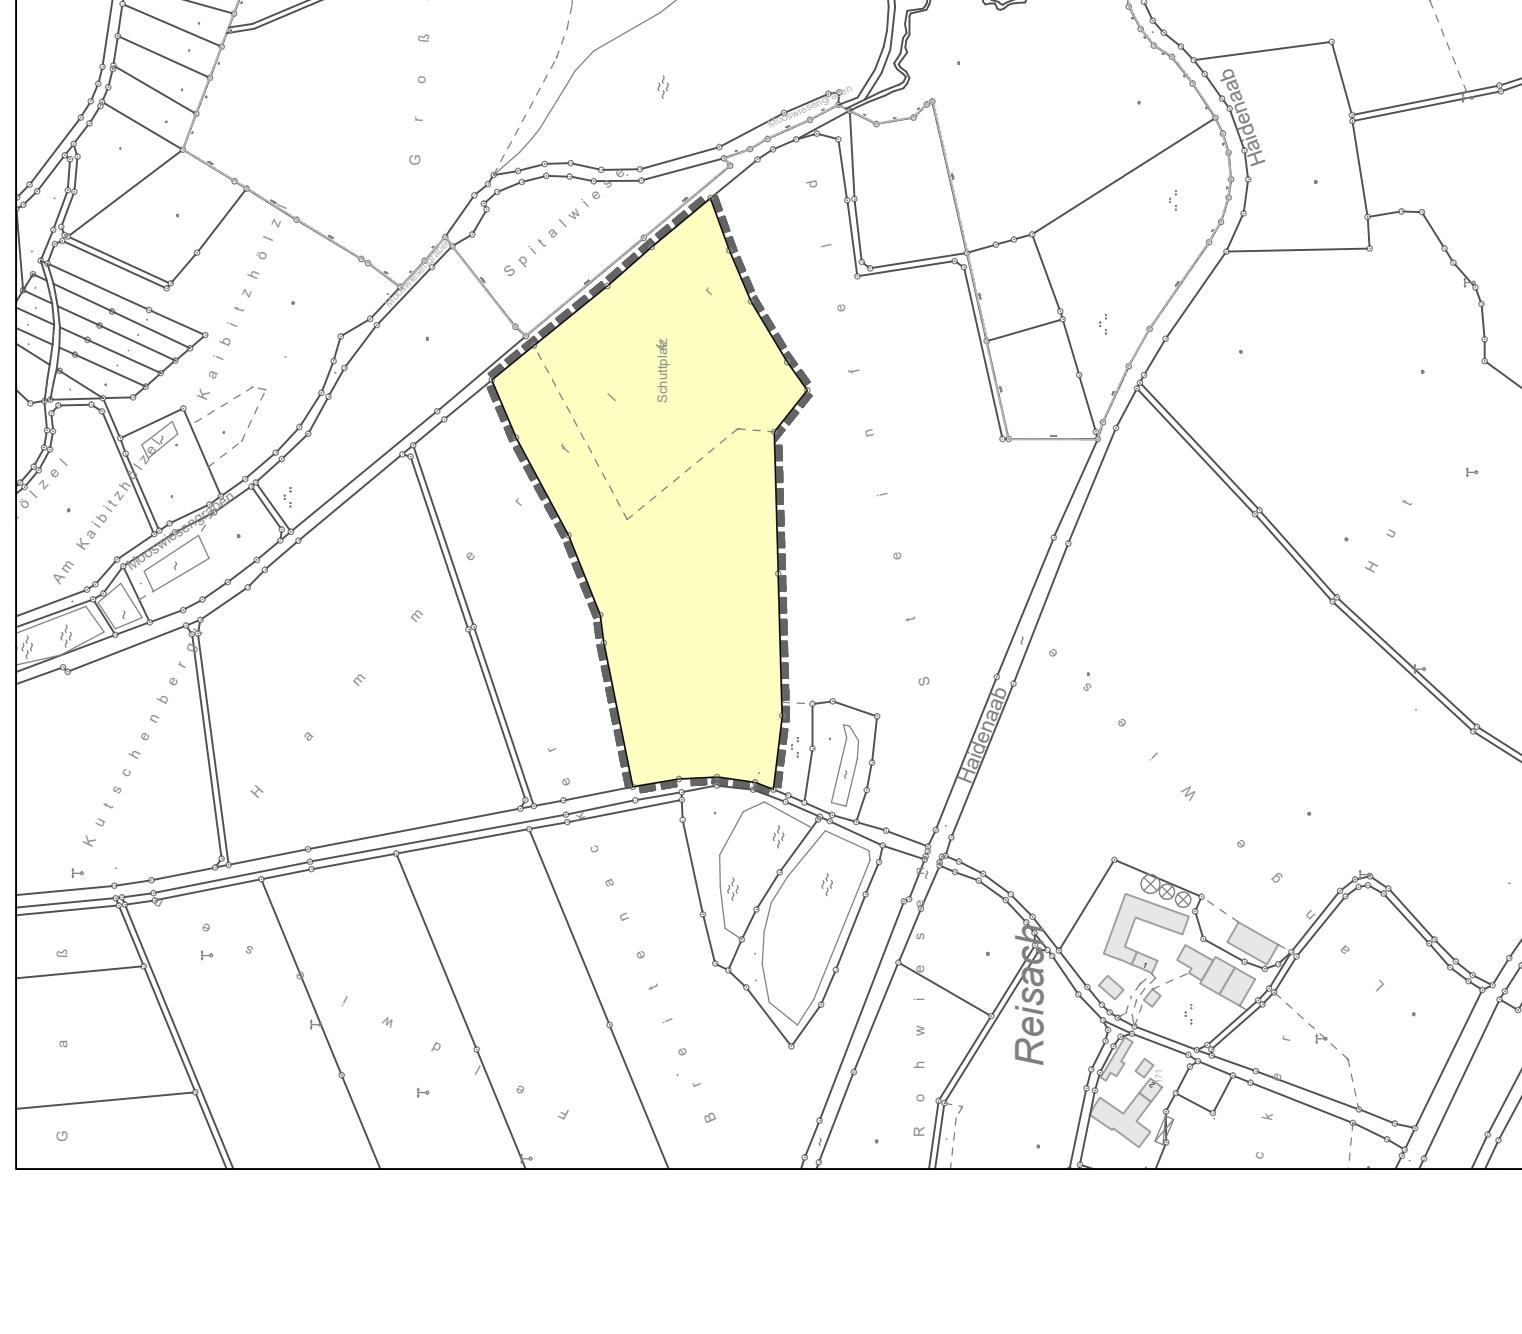

#### ZEICHENERKLÄRUNG:

- Versorgungsflächen, Zweckbestimmung Bauschuttdeponie
- Grenze des räumlichen Geltungsbereiches