


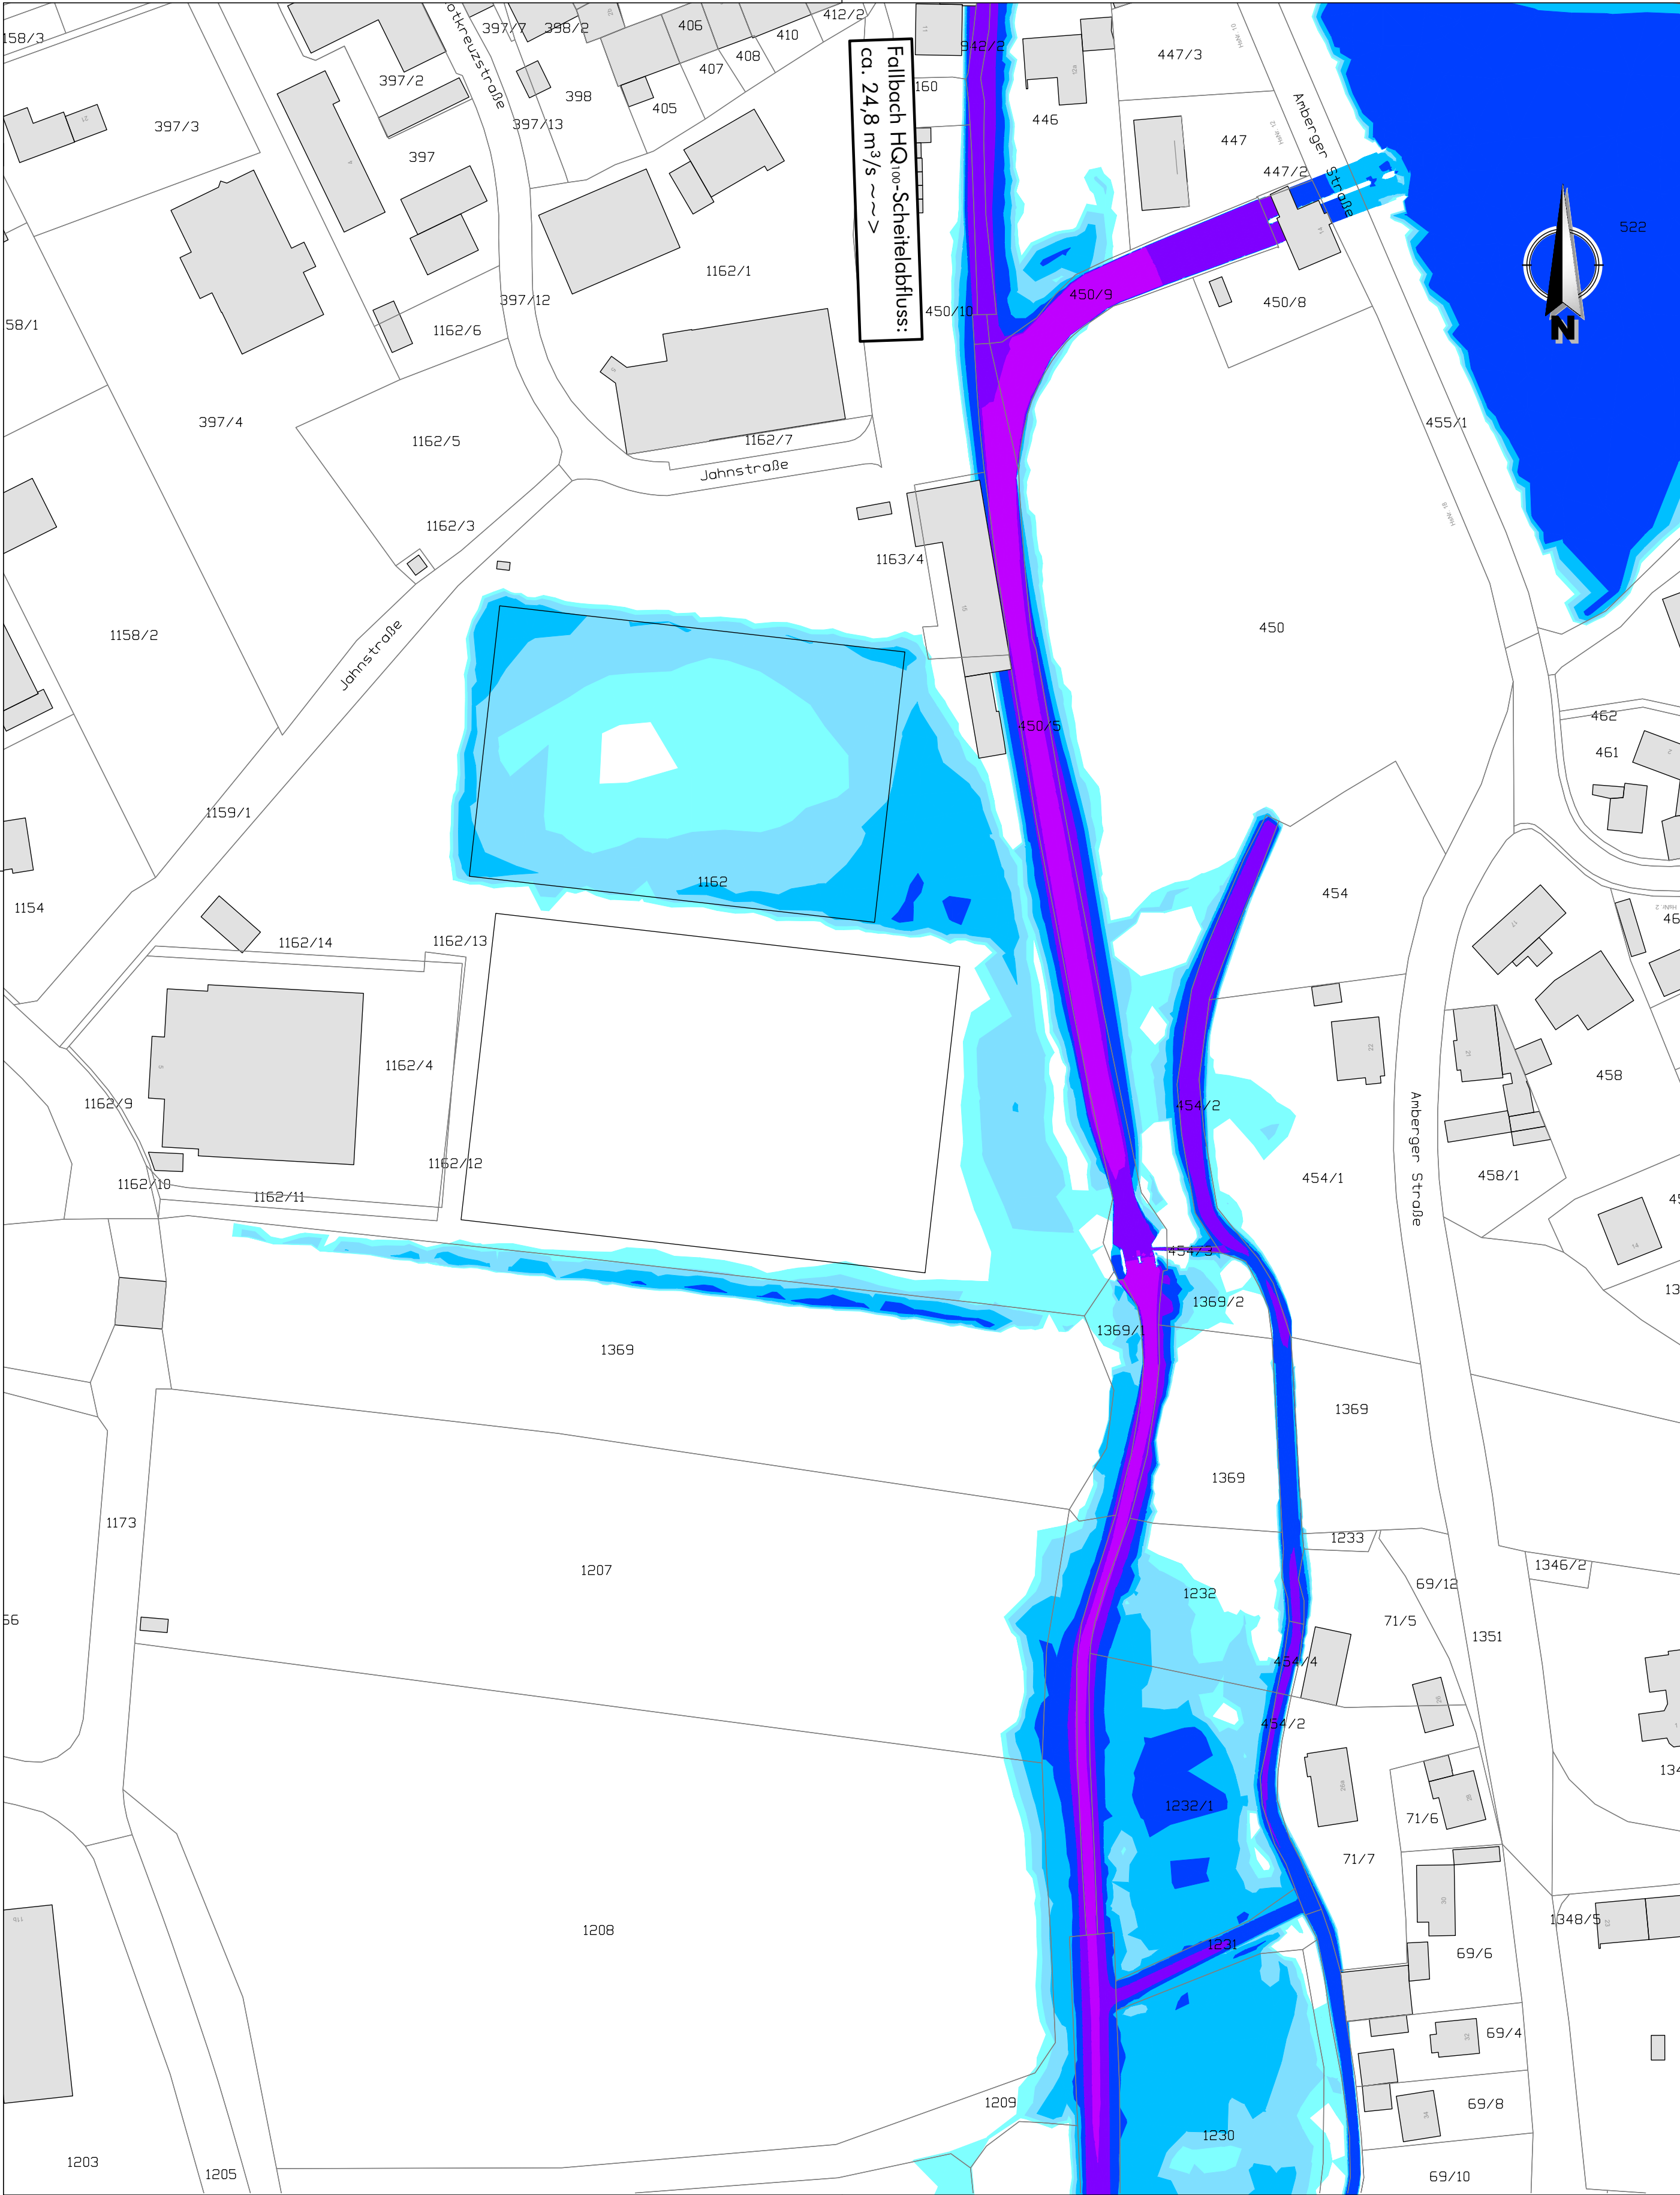

ZEICHENERKLÄRUNG

— Flurstücksgrenze / Gebäude

Fließtiefen Bestand HQ100:

- > 2,00 m
- > 1,00 - 2,00 m
- > 0,50 - 1,00 m
- > 0,25 - 0,50 m
- > 0,10 - 0,25 m
- > 0,01 - 0,10 m

Quellennachweise:
Geobasisdaten: © Bayerische Vermessungsverwaltung, www.geodaten.bayern.de
DFK: Darstellung der Flurkarte als Eigentumsnachweis nicht geeignet.

 Ingenieurbüro ME GmbH Münchmeier - Eigner Kaiserberg 5 92681 Erbdorf info@ingenieurbuero.me www.ingenieurbuero.me		Ingenieurbüro ME GmbH Münchmeier - Eigner Kaiserberg 5 92681 Erbdorf Tel. 09682 / 635 96 0 Fax 09682 / 635 96 90	
Vorhaben: Baugebiet Seepromenade in Kemnath		Anlage-Nr.:	2
Vorhabensträger: Stadt Kemnath Stadtplatz 38 - 95478 Kemnath		Plan-Nr.:	2.1
Hydrotechnische Untersuchung		Projekt-Nr.:	22012
Lageplan Fließtiefen Bestand HQ ₁₀₀		Maßstab:	1 : 1.000
		Datum	Name
		bearb.	Aug 2023 LM
		gepr.	Aug 2023 MM
Vorhabensträger:		Entwurfsverfasser: Ingenieurbüro ME GmbH Münchmeier - Eigner	
Datum	Vorhabensträger	Datum	Entwurfsverfasser