
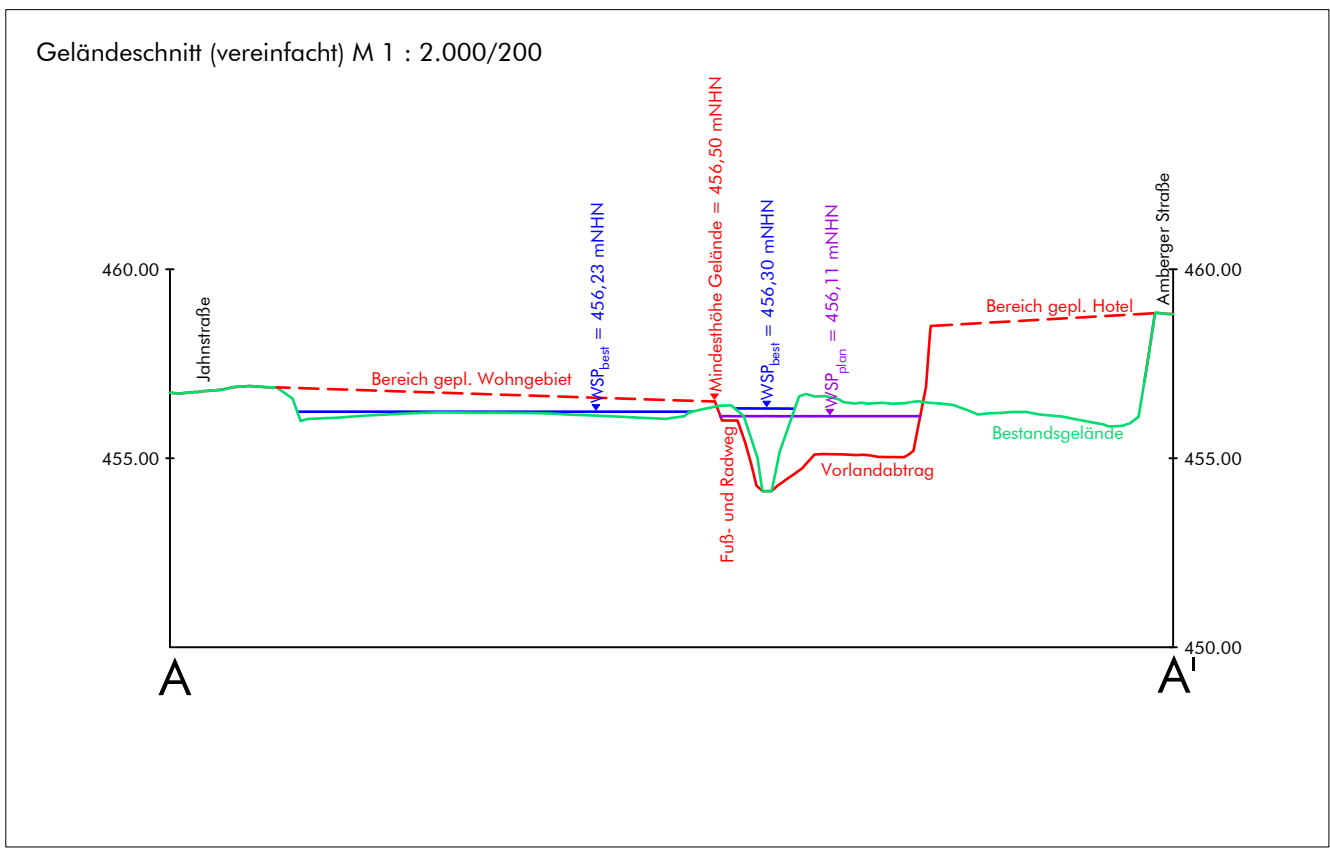


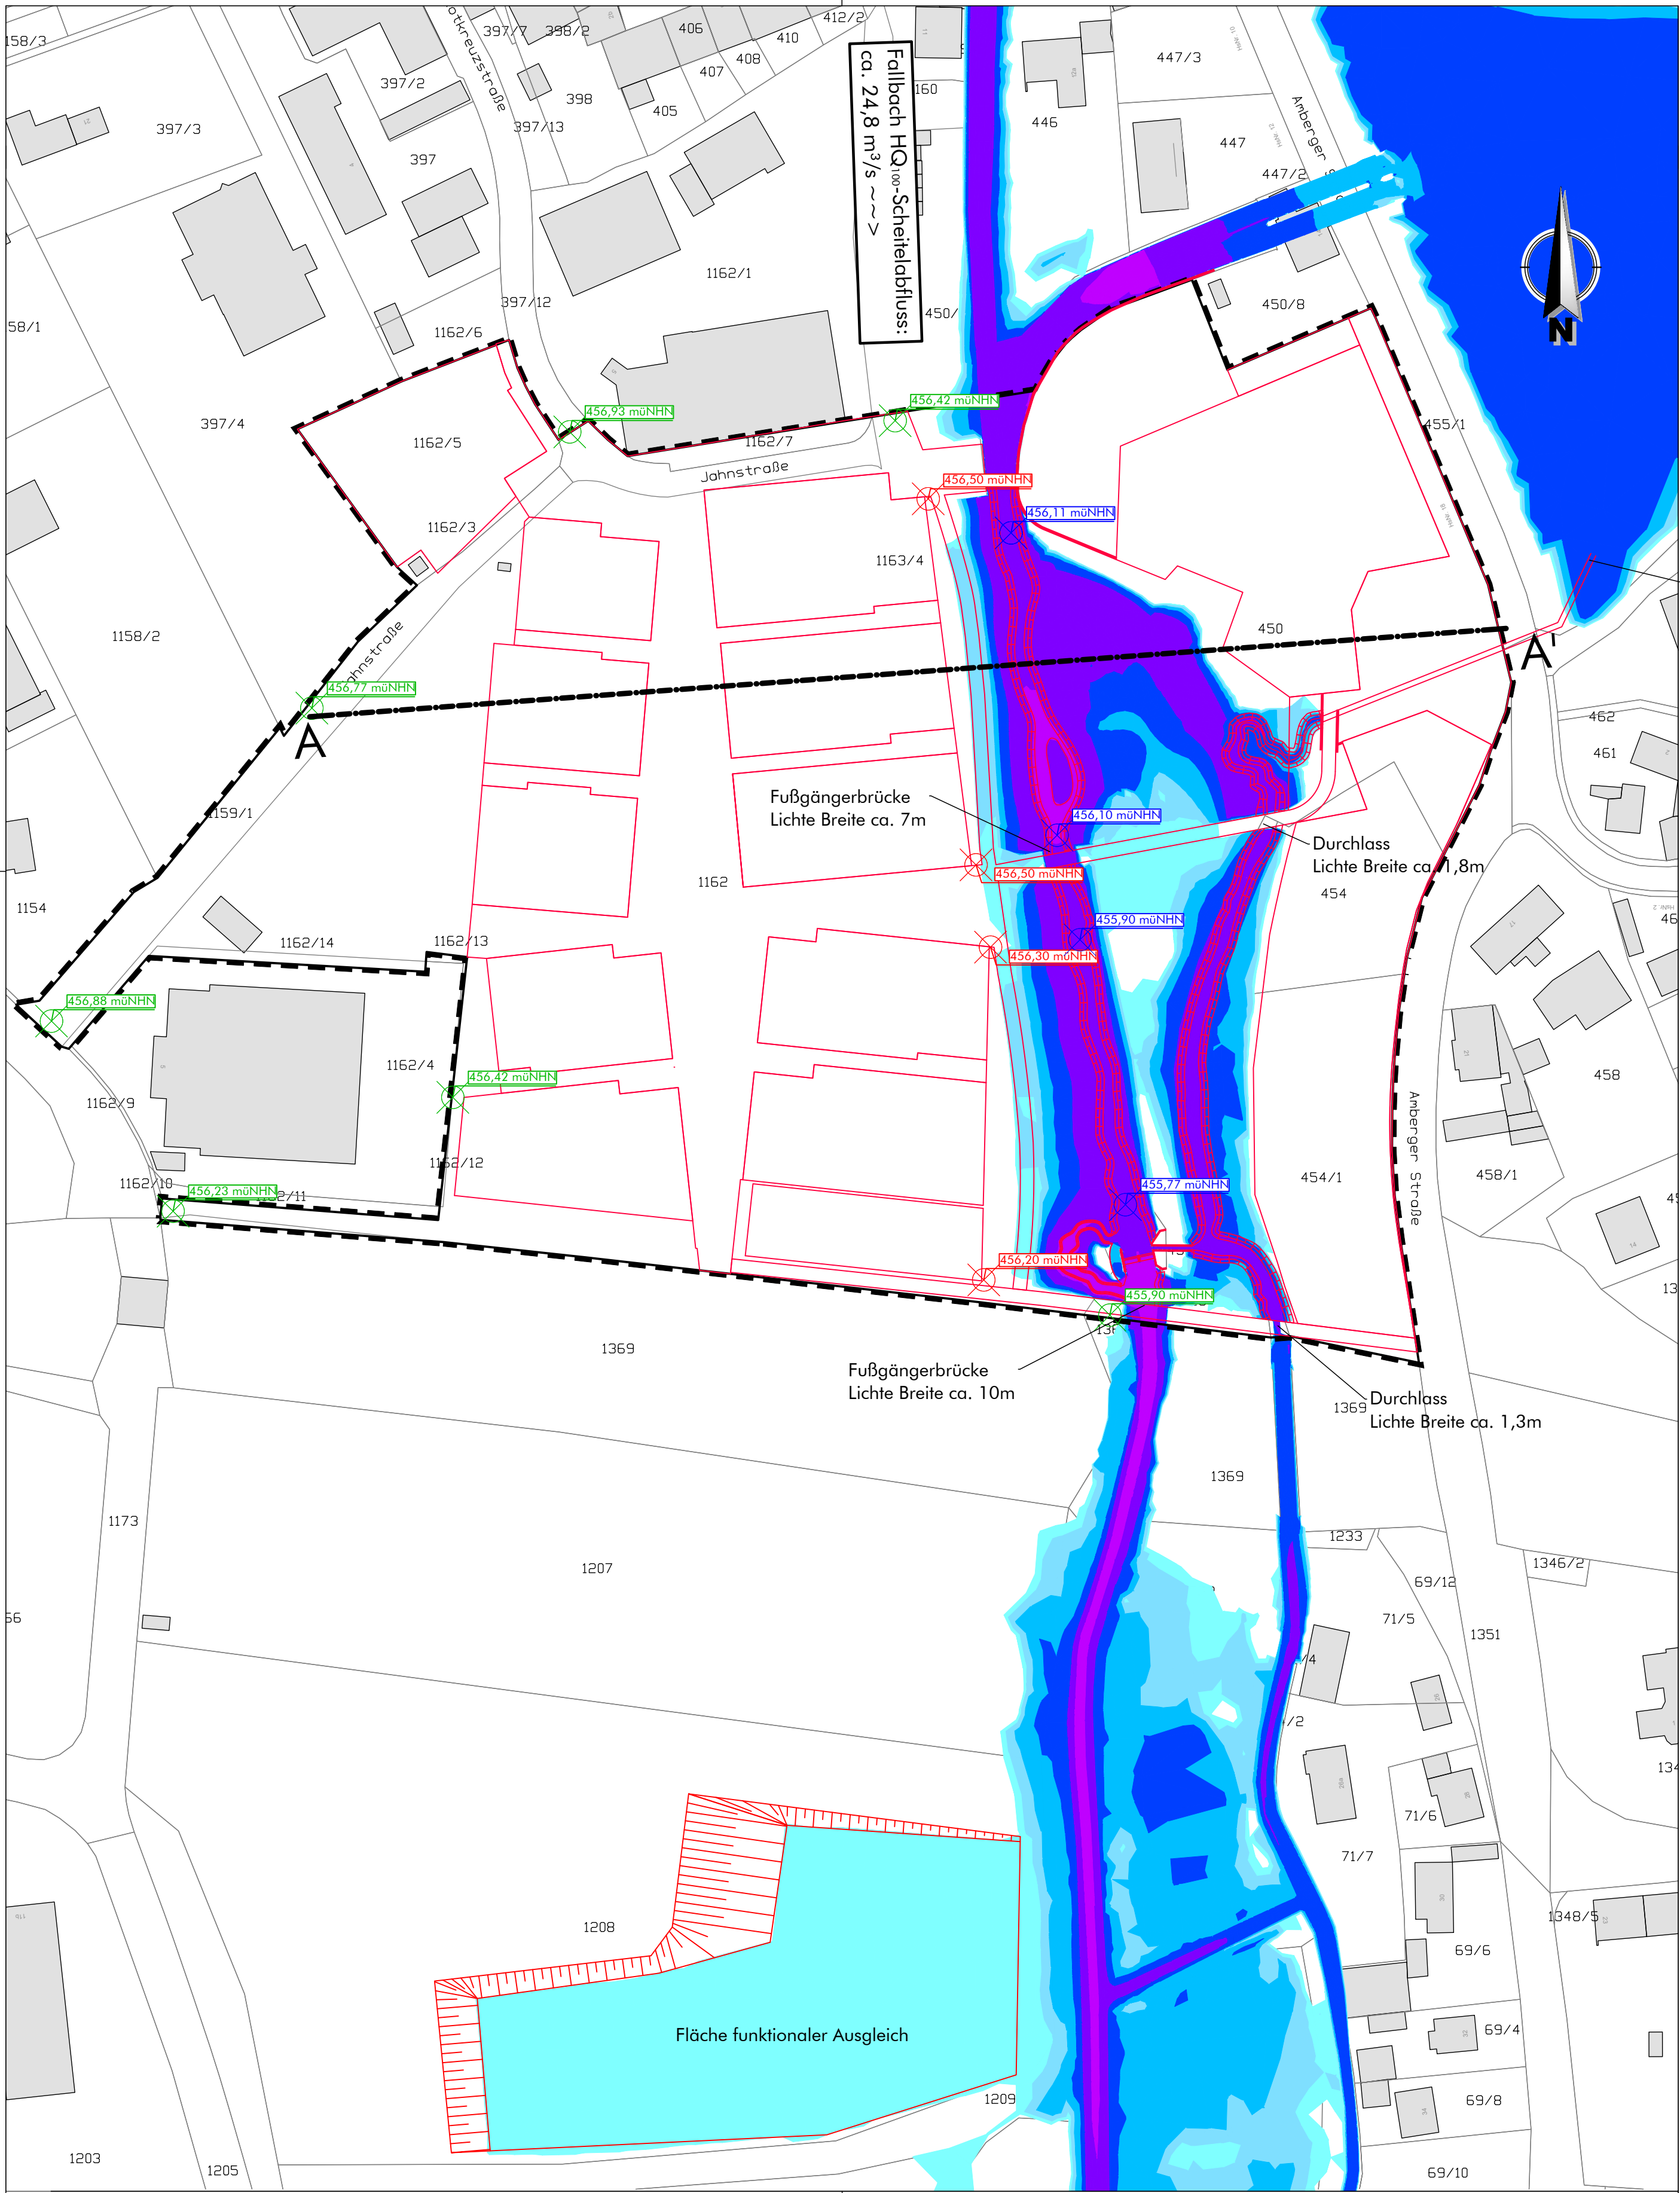


Reaktivierter Anschluss Stadtweiher
Abschnittsweise verrohrt
FAH am Stadtweiher möglich

ZEICHENERKLÄRUNG

- Flurstücksgrenze / Gebäude
- Planung (Skizziert)
- Grenze Bauleitplanung
- 456,11 müNN Max. Wasserspiegellage HQ₁₀₀ Planung
- 456,50 müNN Minimale Geländehöhe (Vorgabe Hochwasseranpassung)
- 456,65 müNN Geländehöhe Anschluss Bestand

Fließtiefen Bestand HQ100:

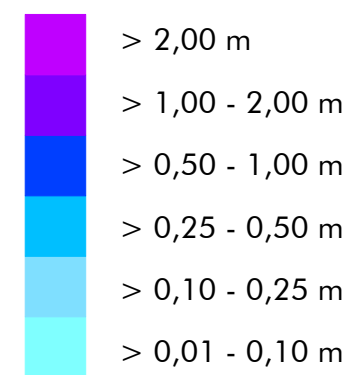

Quellennachweise:
Geobasisdaten: © Bayerische Vermessungsverwaltung, www.geodaten.bayern.de
DFK: Darstellung der Flurkarte als Eigentumsnachweis nicht geeignet.

		Ingenieurbüro ME GmbH Münchmeier - Eigner Kaiserberg 5 92681 Erbdorfer Tel. 09682 / 635 96 0 Fax 09682 / 635 96 90 info@ingenieurbuero.me www.ingenieurbuero.me	
Vorhaben: Baugebiet Seepromenade in Kemnath		Anlage-Nr.: 2	
Vorhabensträger: Stadt Kemnath Stadtplatz 38 - 95478 Kemnath		Plan-Nr.: 2.2	
Hydrotechnische Untersuchung		Projekt-Nr.: 22012	
Lageplan Fließtiefen Planung HQ ₁₀₀		Maßstab: 1 : 1.000	
Vorhabensträger:		Datum	Name
		bearb. Okt 2023	KB
		gepr. Okt 2023	MM
Entwurfsverfasser: Ingenieurbüro ME GmbH Münchmeier - Eigner			
Datum		Vorhabensträger	Entwurfsverfasser